


洗碗區規劃圖

(T&T) ST-F300SD

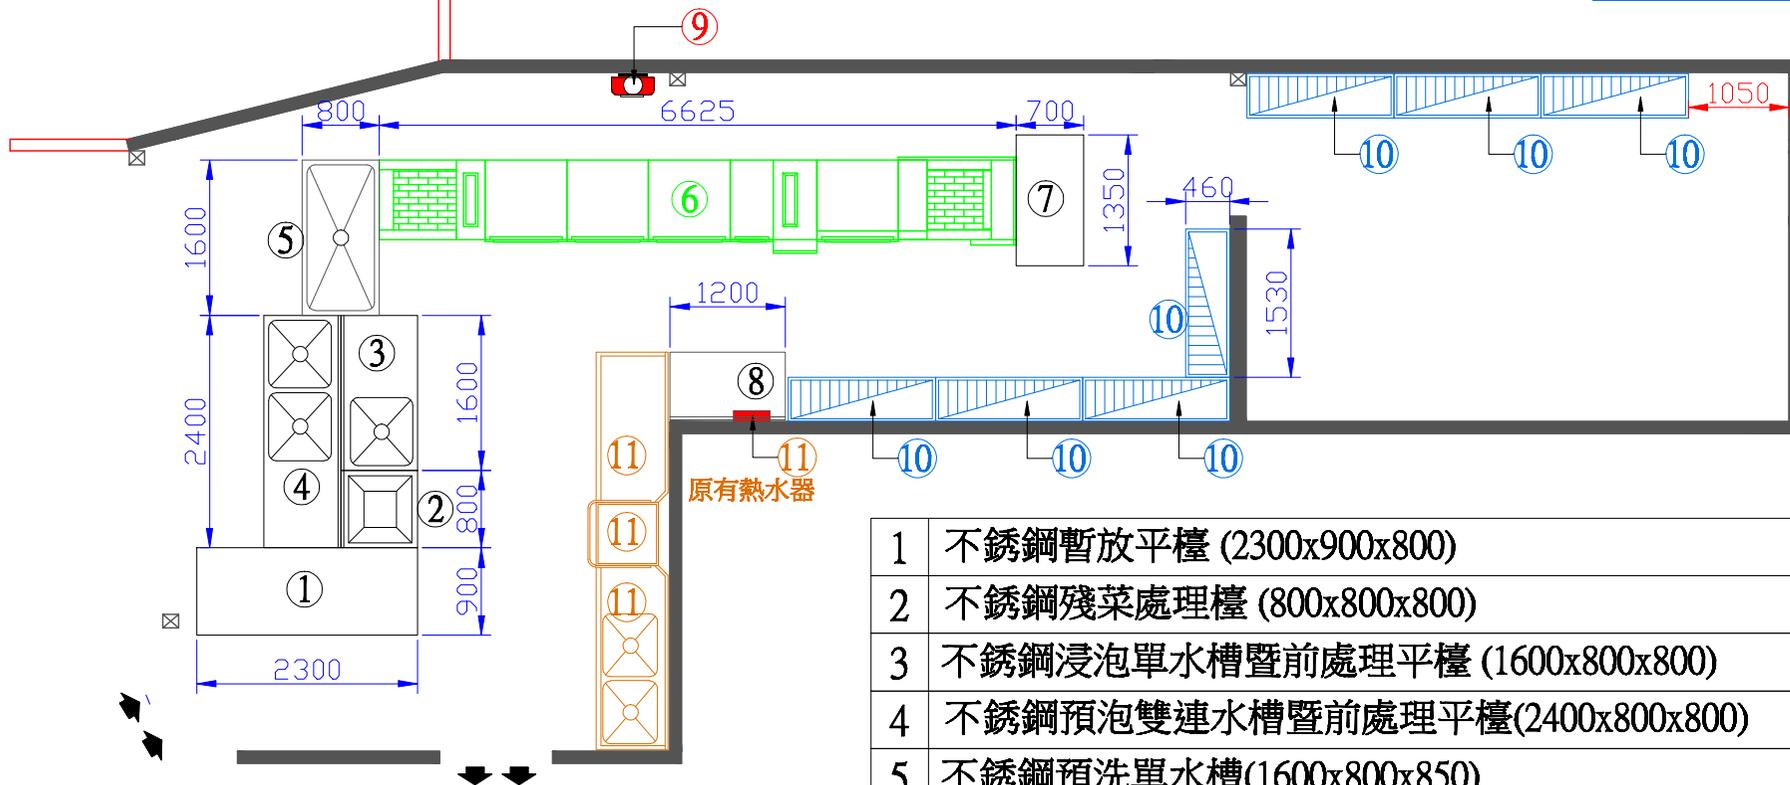

1	不銹鋼暫放平檯 (2300x900x800)
2	不銹鋼殘菜處理檯 (800x800x800)
3	不銹鋼浸泡單水槽暨前處理平檯 (1600x800x800)
4	不銹鋼預泡雙連水槽暨前處理平檯(2400x800x800)
5	不銹鋼預洗單水槽(1600x800x850)
6	高溫履帶式洗碗機(T&T)(ST-F300SD)(6625x820x1830)
7	不銹鋼完工平檯 (1350x700x850)
8	不銹鋼暫放平檯 (1200x700x850)
9	林內瓦斯熱水器戶外型(24L / M) x 2)
10	組合式柵架 (1530x460x1600) x 7
11	原有設備
12	

永春興業有限公司


圖名 青青農場
工程名稱 洗碗區

型號 (T&T) ST-F300SD
機器尺寸 6625 x 820 x 1830
型號
機器尺寸

比例 1:80
單位 mm
日期 2012/05/11

洗碗區流程圖

(T&T) ST-F300SD

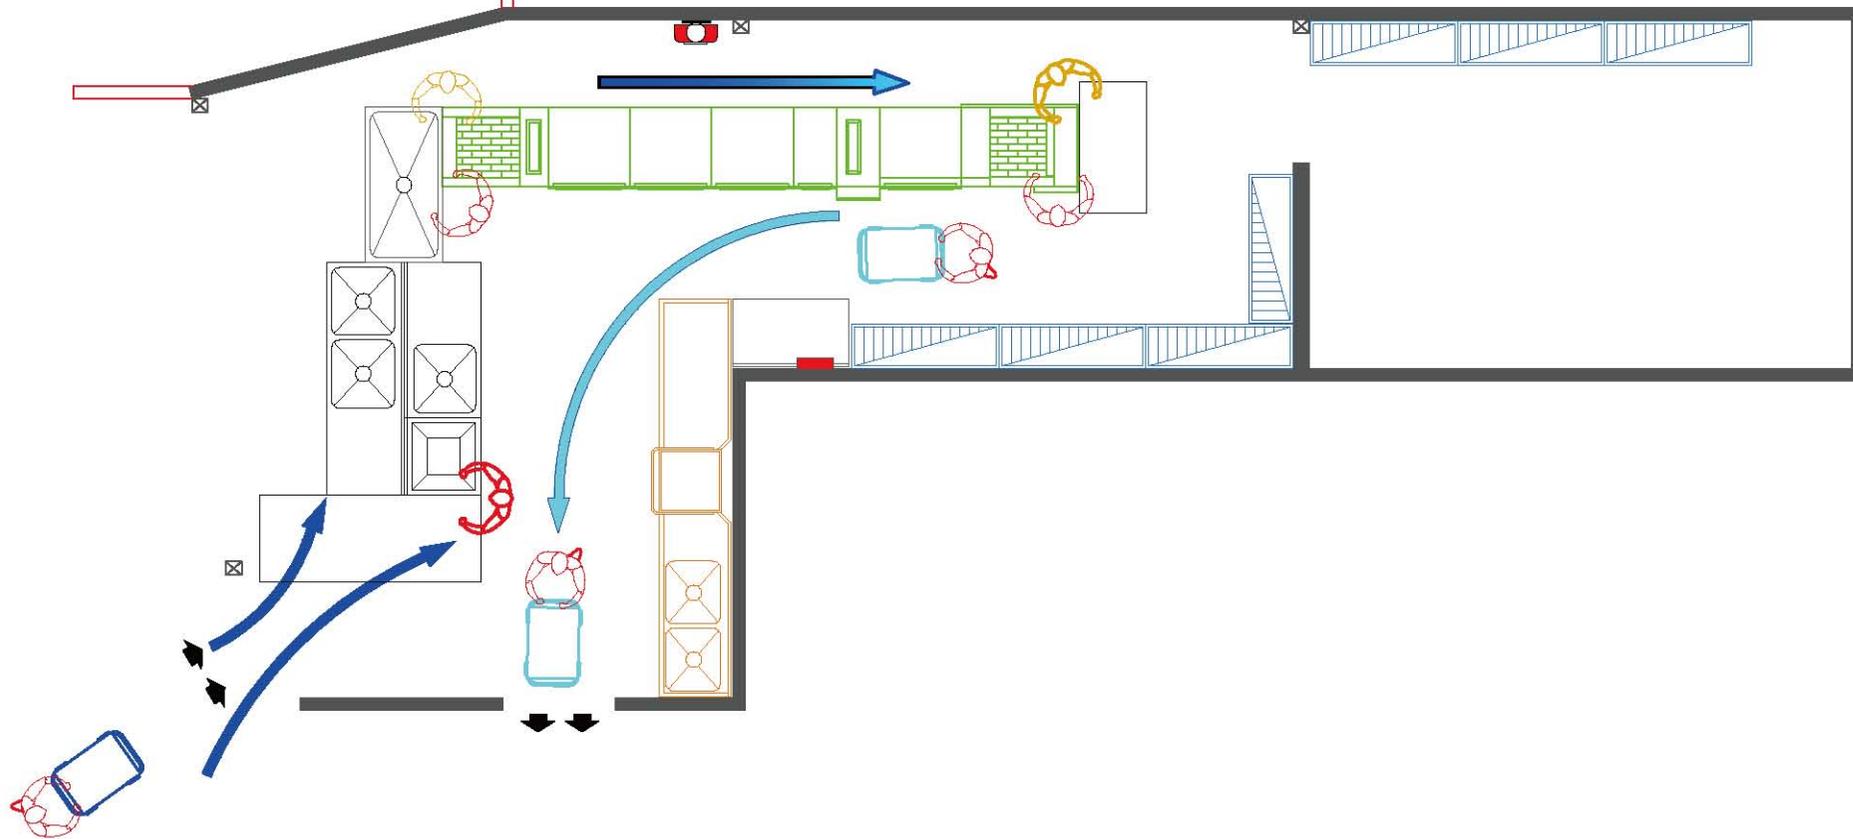

永春興業有限公司

圖名 青青農場
工程名稱 洗碗區

型號 (T&T) ST-F300SD
機器尺寸 6625 x 820 x 1830
型號
機器尺寸

比例 1:80
單位 mm
日期 2012/05/11