


洗碗房規劃圖

OKI-1000SD

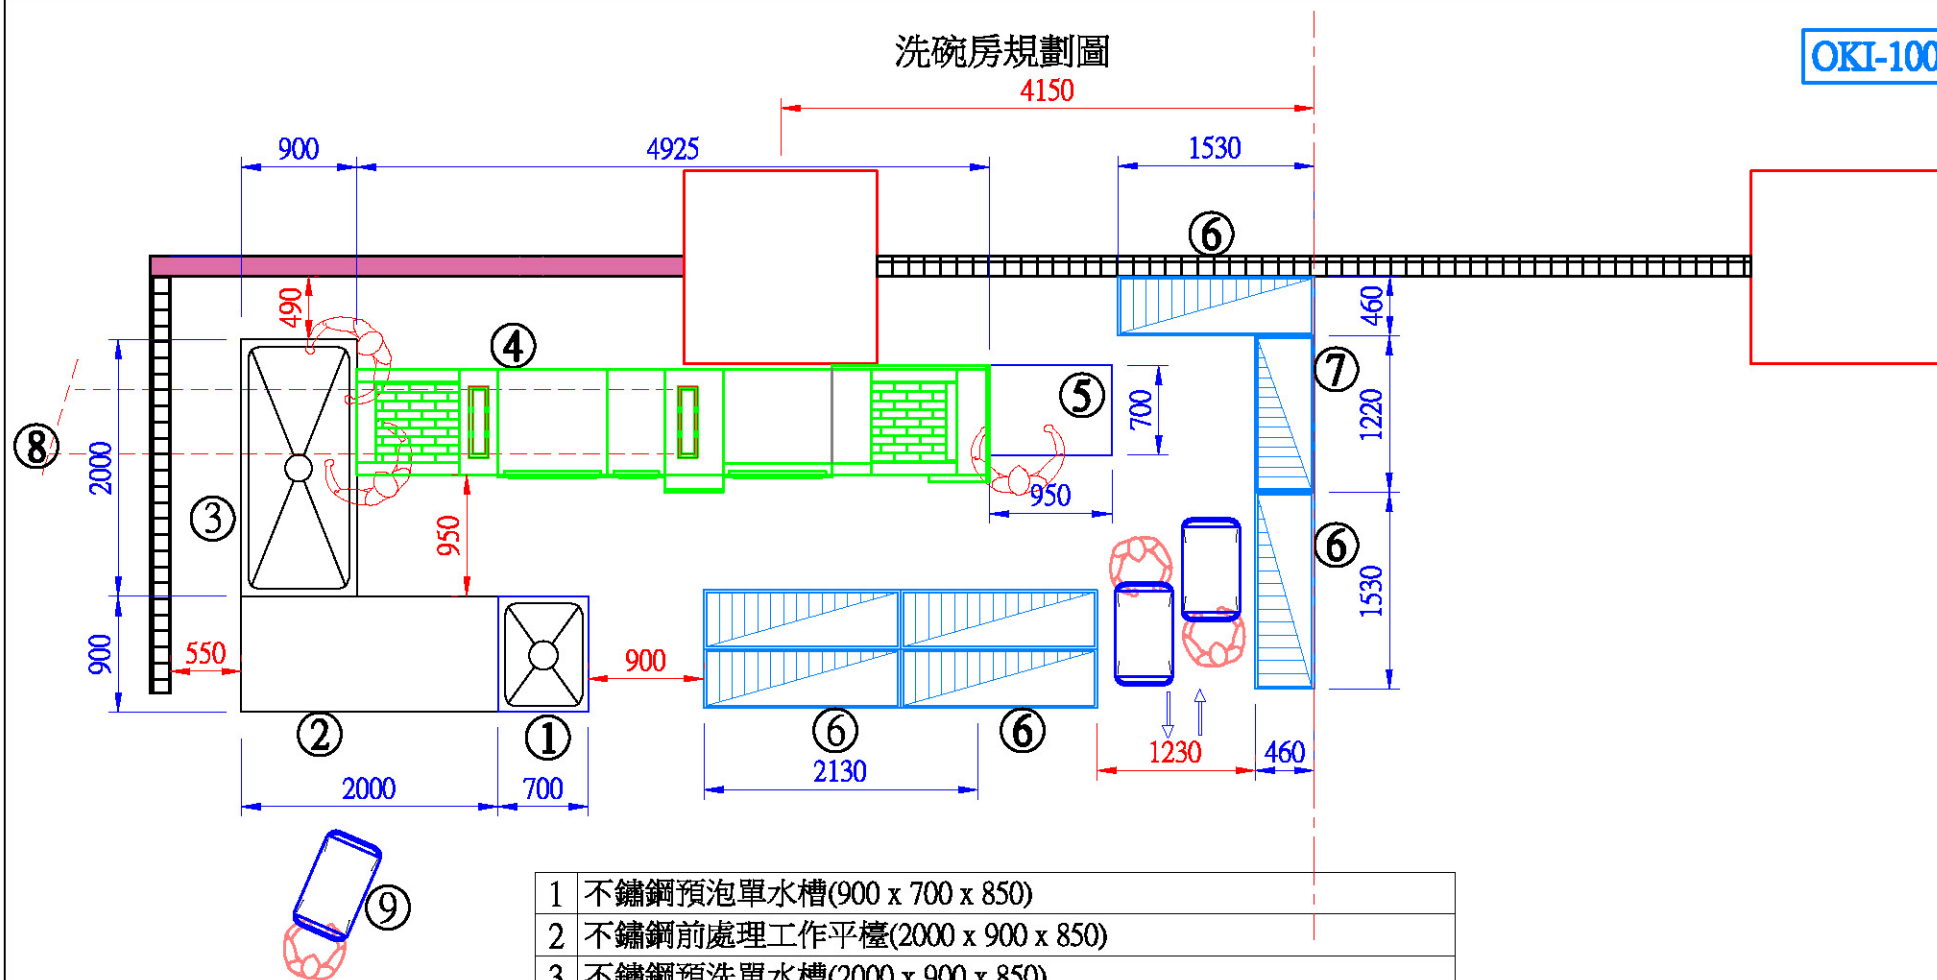

1	不鏽鋼預泡單水槽(900 x 700 x 850)
2	不鏽鋼前處理工作平臺(2000 x 900 x 850)
3	不鏽鋼預洗單水槽(2000 x 900 x 850)
4	履帶式雙槽洗碗機(OKI-1000SD) (4925 x 950 x 1830)
5	不鏽鋼完工平臺(950 x 700 x 850)
6	置物層架(1530 x 460 x 1600) X 6
7	置物層架(1220 x 460 x 1600) X 1
8	排煙管
9	推車(795 x 450 x 980) x 1
10	

永春興業有限公司

圖名 新埔捷運美食廣場


工程名稱 (D)

型號 OKI-1000SD
機器尺寸 4925 x 950 x 1830
型號
機器尺寸

比例 1:60
單位 mm
日期 2014/02/25

洗碗房水電放樣圖

OKI-1000SD

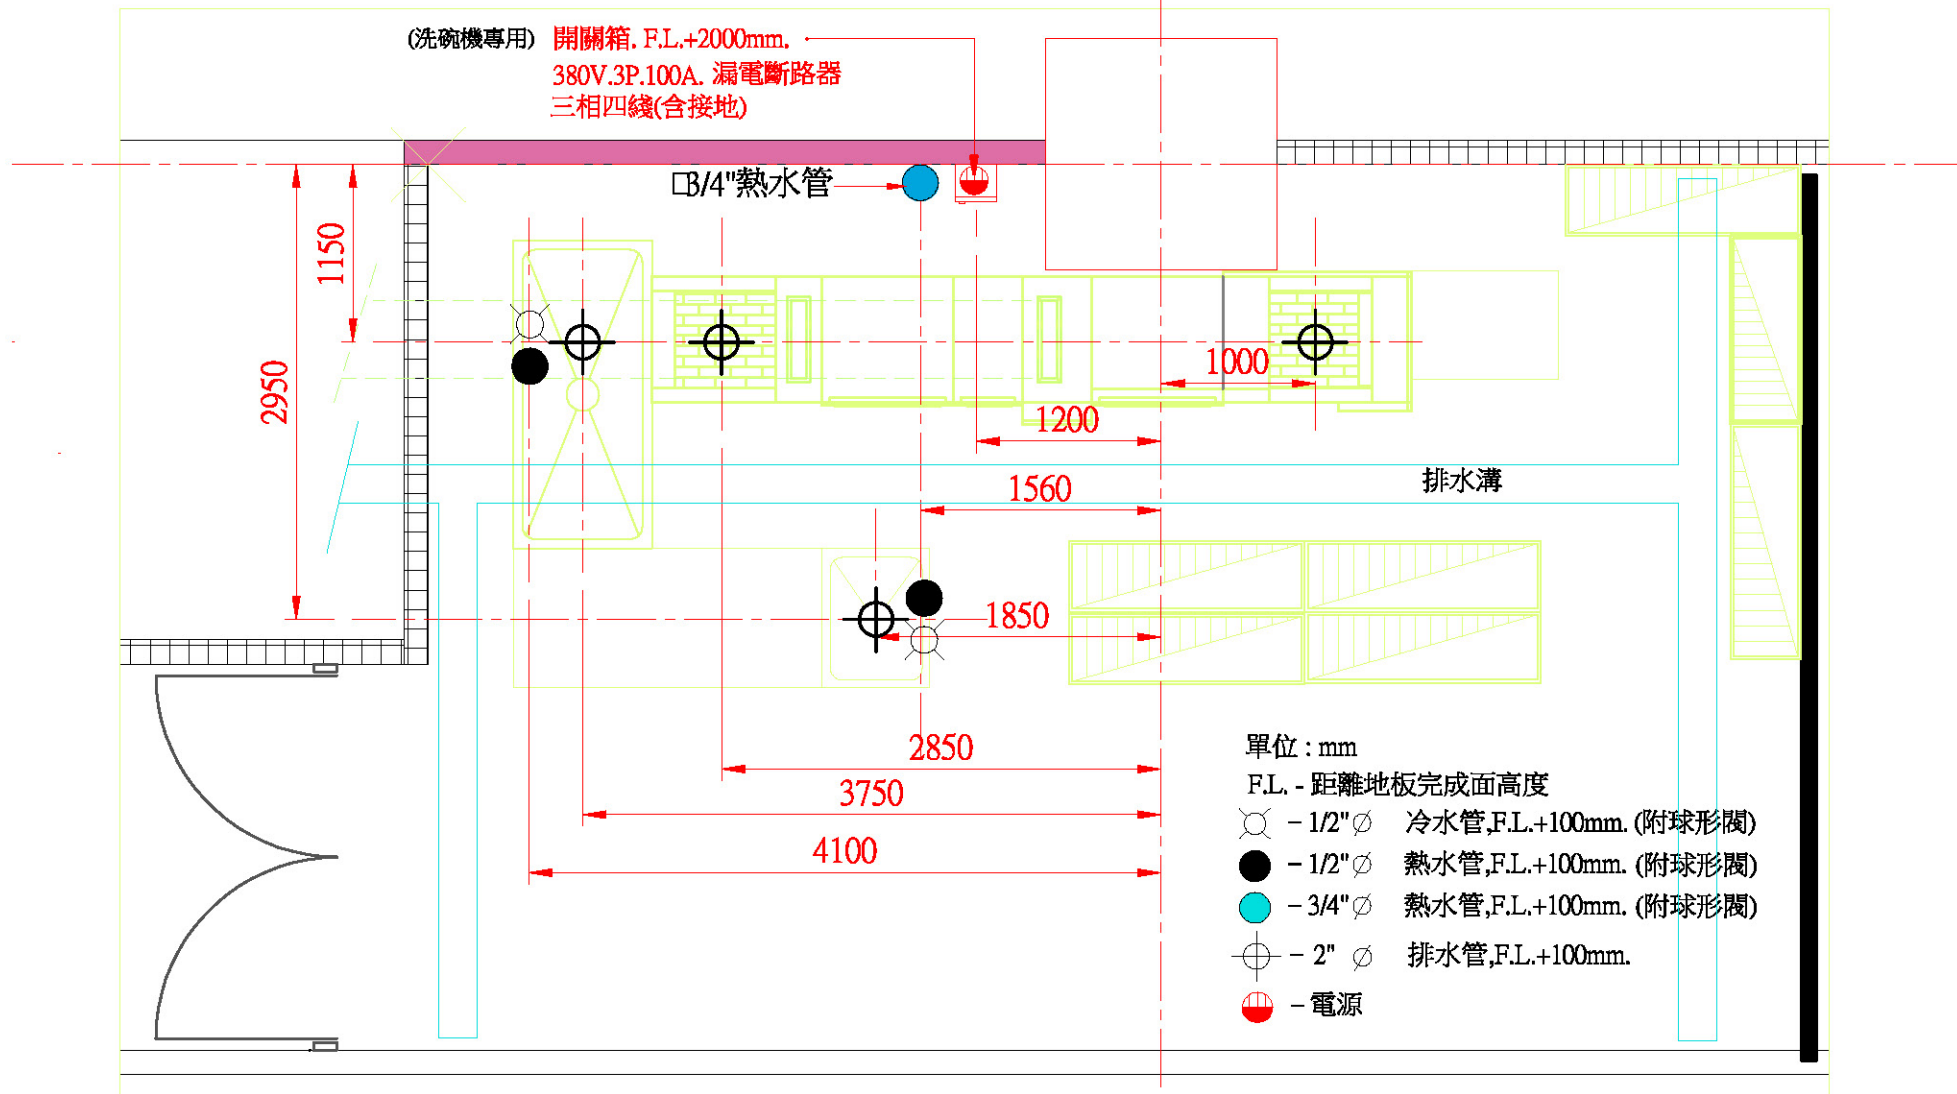

永春興業有限公司

圖名 新埔捷運美食廣場

工程名稱 (D)

型號 OKI-1000SD
機器尺寸 4925 x 950 x 1830
型號
機器尺寸

比例 1:50

單位 mm

日期 2014/04/16