


PDD-9000

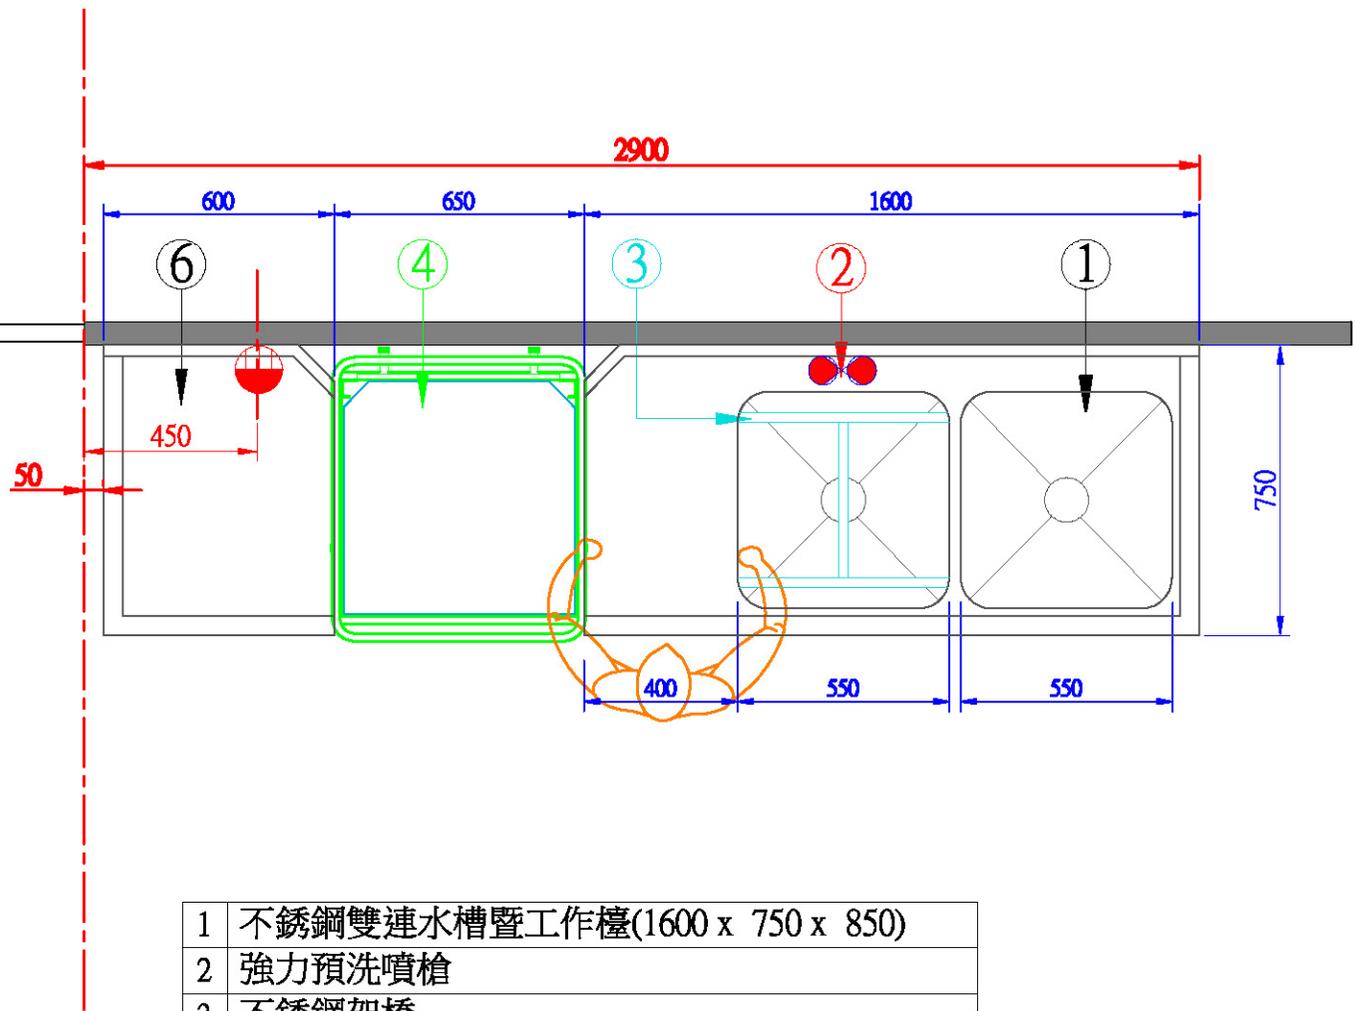

1	不銹鋼雙連水槽暨工作檯(1600 x 750 x 850)
2	強力預洗噴槍
3	不銹鋼架橋
4	高溫掀門式洗碗機(PDD-9000) (650 x 650 x 1360)
5	不銹鋼完工檯(600 x 750 x 850)
6	
7	


永春興業有限公司

圖名 優聖美地
工程名稱 洗碗區規劃圖

型號 PDD-9000
機器尺寸 650 x 650 x 1360
型號
機器尺寸

比例 1:20
單位 mm
日期 2014 / 10 / 31

PDD-9000

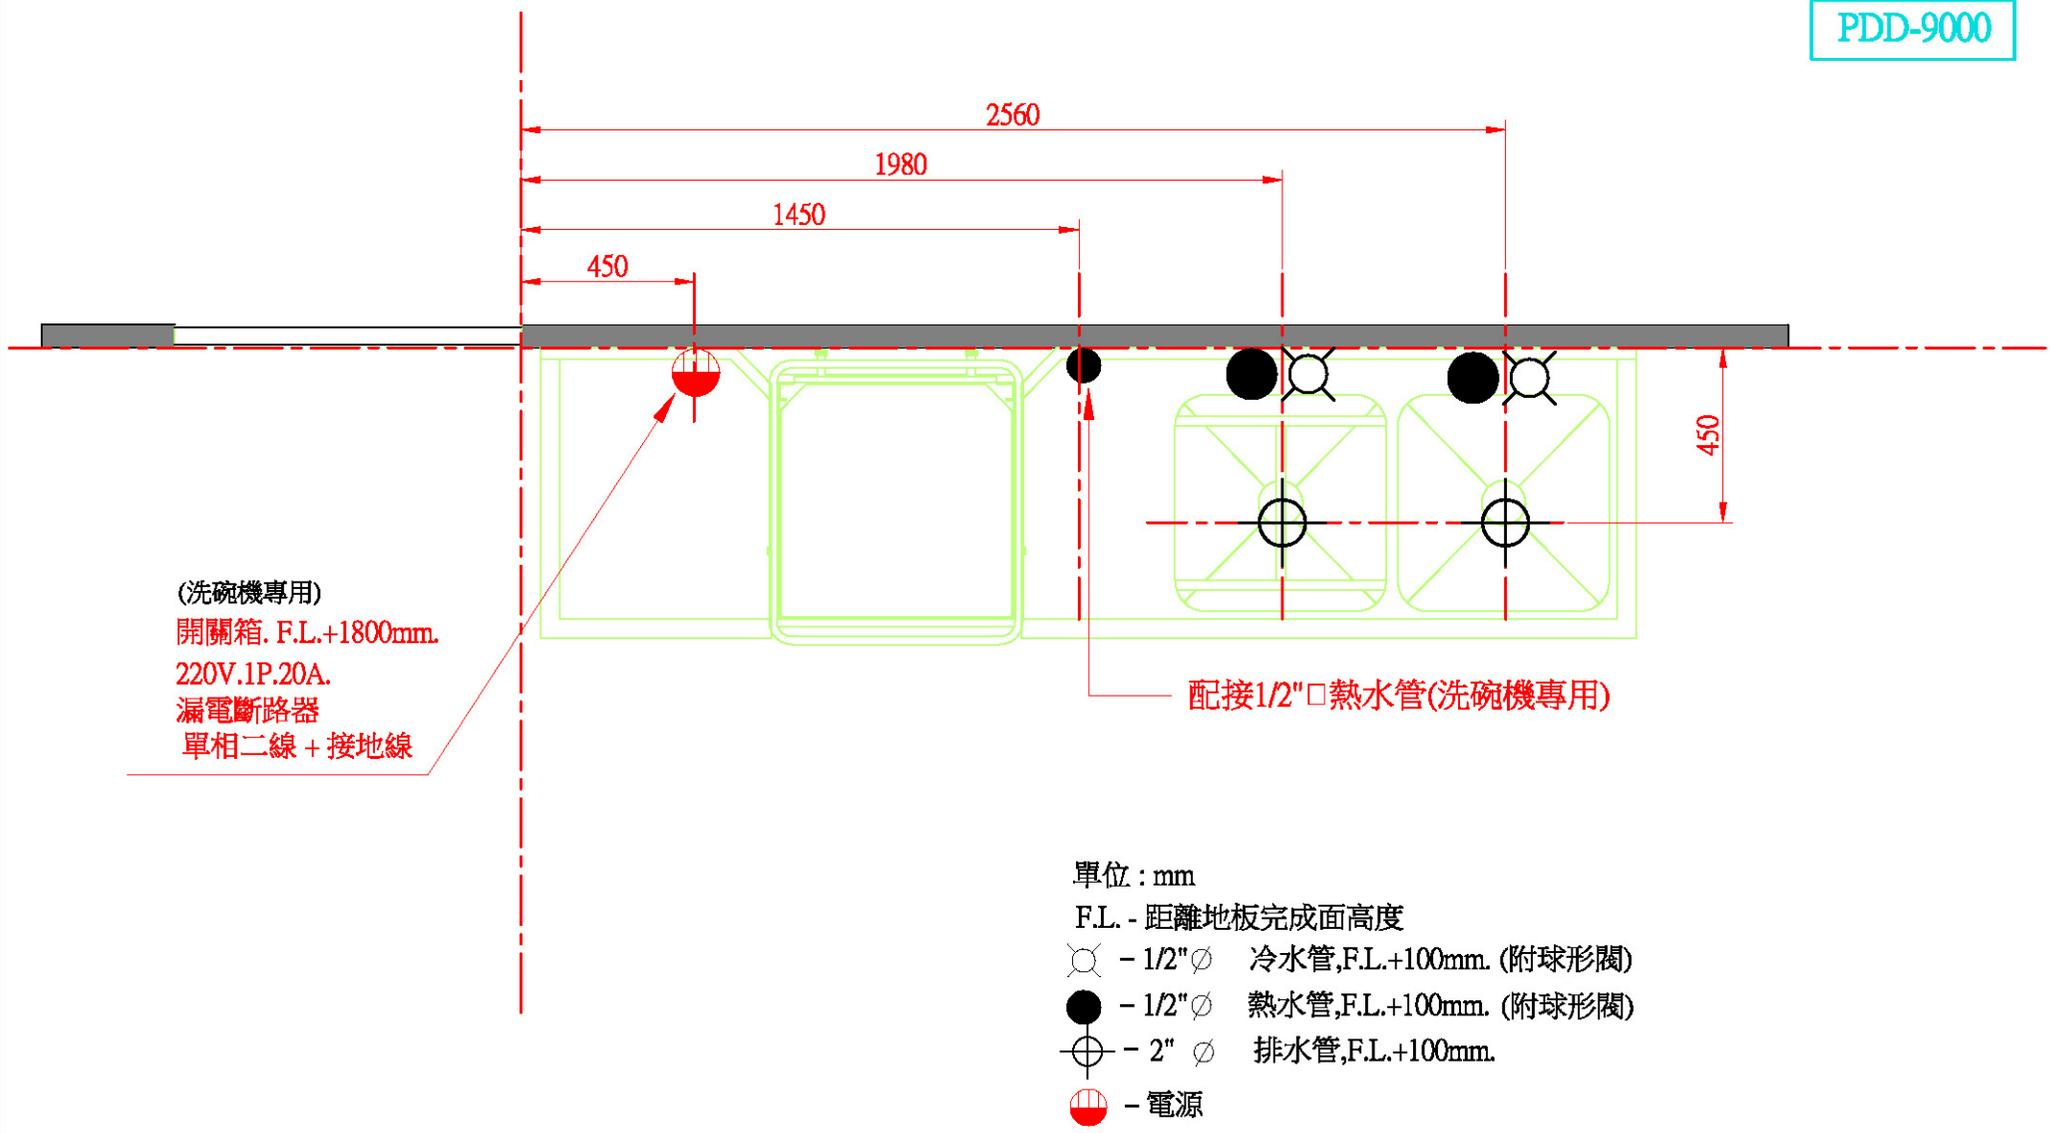

(洗碗機專用)
 開關箱, F.L.+1800mm.
 220V, 1P, 20A.
 漏電斷路器
 單相二線 + 接地線

配接1/2"熱水管(洗碗機專用)

- 單位 : mm
 F.L. - 距離地板完成面高度
- - 1/2" ∅ 冷水管, F.L.+100mm. (附球形閥)
 - - 1/2" ∅ 熱水管, F.L.+100mm. (附球形閥)
 - ⊕ - 2" ∅ 排水管, F.L.+100mm.
 - ⊗ - 電源

永春興業有限公司

圖名 優聖美地
 工程名稱 洗碗區水電放樣圖

型號 PDD-9000
 機器尺寸 650 x 650 x 1360
 型號
 機器尺寸

比例 1:20
 單位 mm
 日期 2014 / 11 / 06