


洗碗區規劃圖

型號: OKI-76D

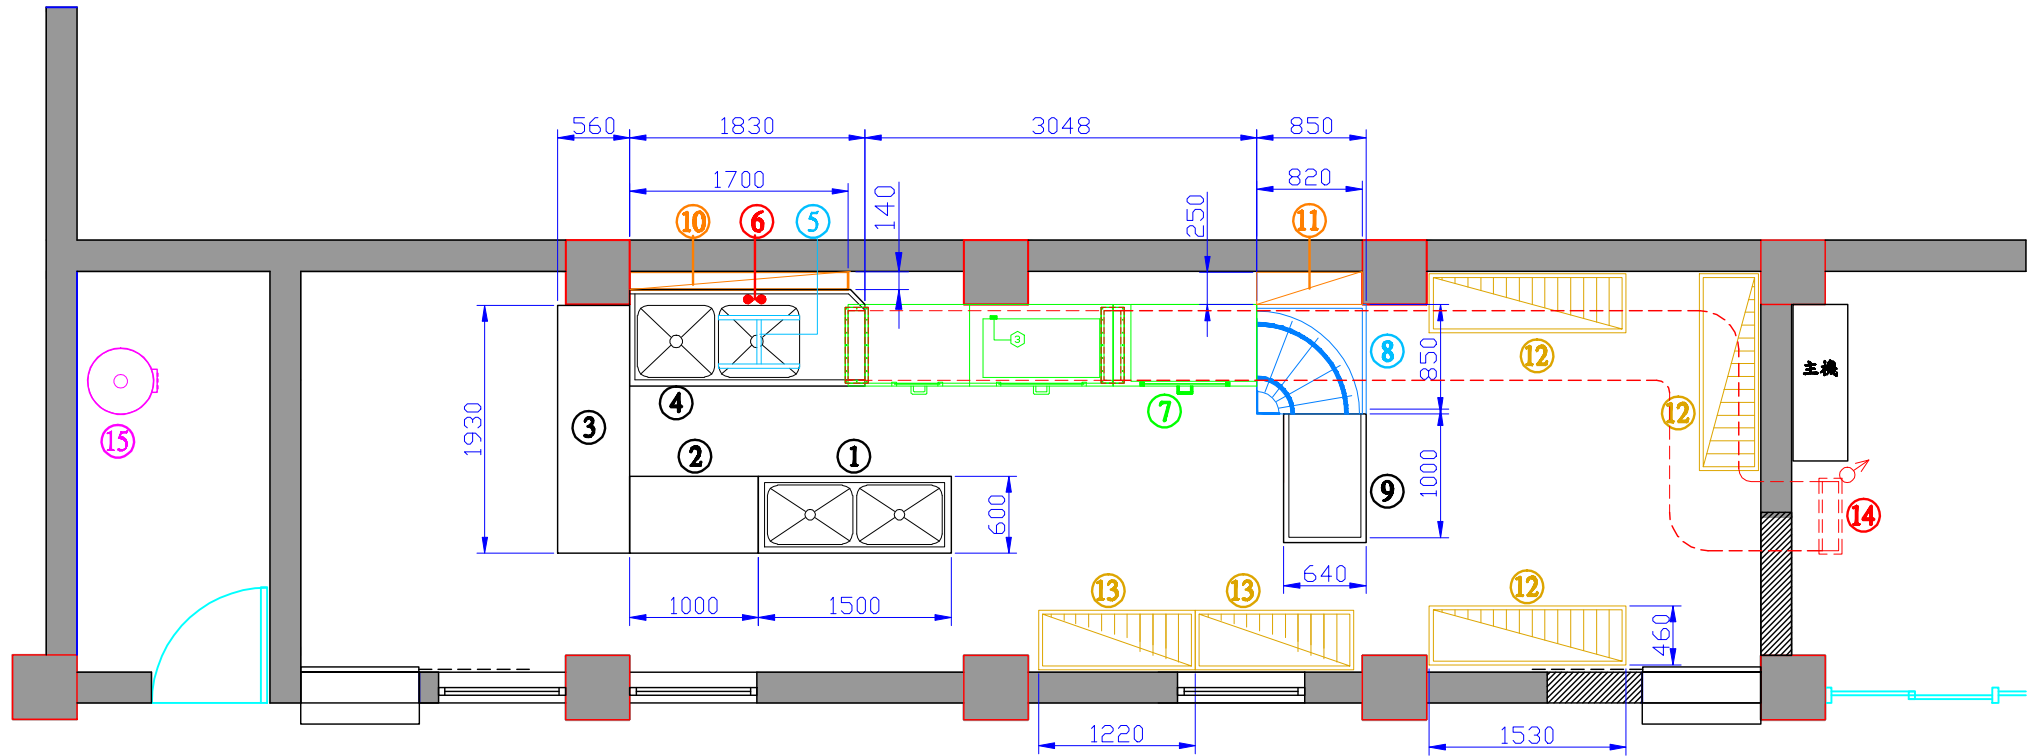

1	不銹鋼雙連浸泡水槽(1500 x 600 x 850)	9	不銹鋼完工檯(1000 x 640 x 850)
2	不銹鋼置放平臺(1000 x 600 x 850)	10	不銹鋼輔助平板(1700 x 140 x 30)
3	不銹鋼前處理平臺(1930 x 560 x 850)	11	不銹鋼輔助平板(820 x 250 x 30)
4	不銹鋼雙連水槽暨工作平臺(1830 x 750 x 850)	12	組合式置物架 (1530 x 460 x 1600) x 3
5	不銹鋼架橋	13	組合式置物架 (1220 x 460 x 1600) x 2
6	高壓清洗噴槍	14	排煙管
7	高溫消毒殺菌洗碗機(OKI-76D)	15	瓦斯熱水爐
8	不銹鋼90度自動轉彎檯(850 x 850 x 850)	16	

永春興業有限公司

圖名 淡江大學(美食廣場 B1)


工程名稱 洗碗區規劃圖

型號 OKI-76D
機器尺寸 3048 x 635 x 1990
型號 90度轉彎檯
機器尺寸 850 x 850 x 850

比例 1:60
單位 m m
日期 2010.07.16

洗碗房區域圖

型號: OKI-76D

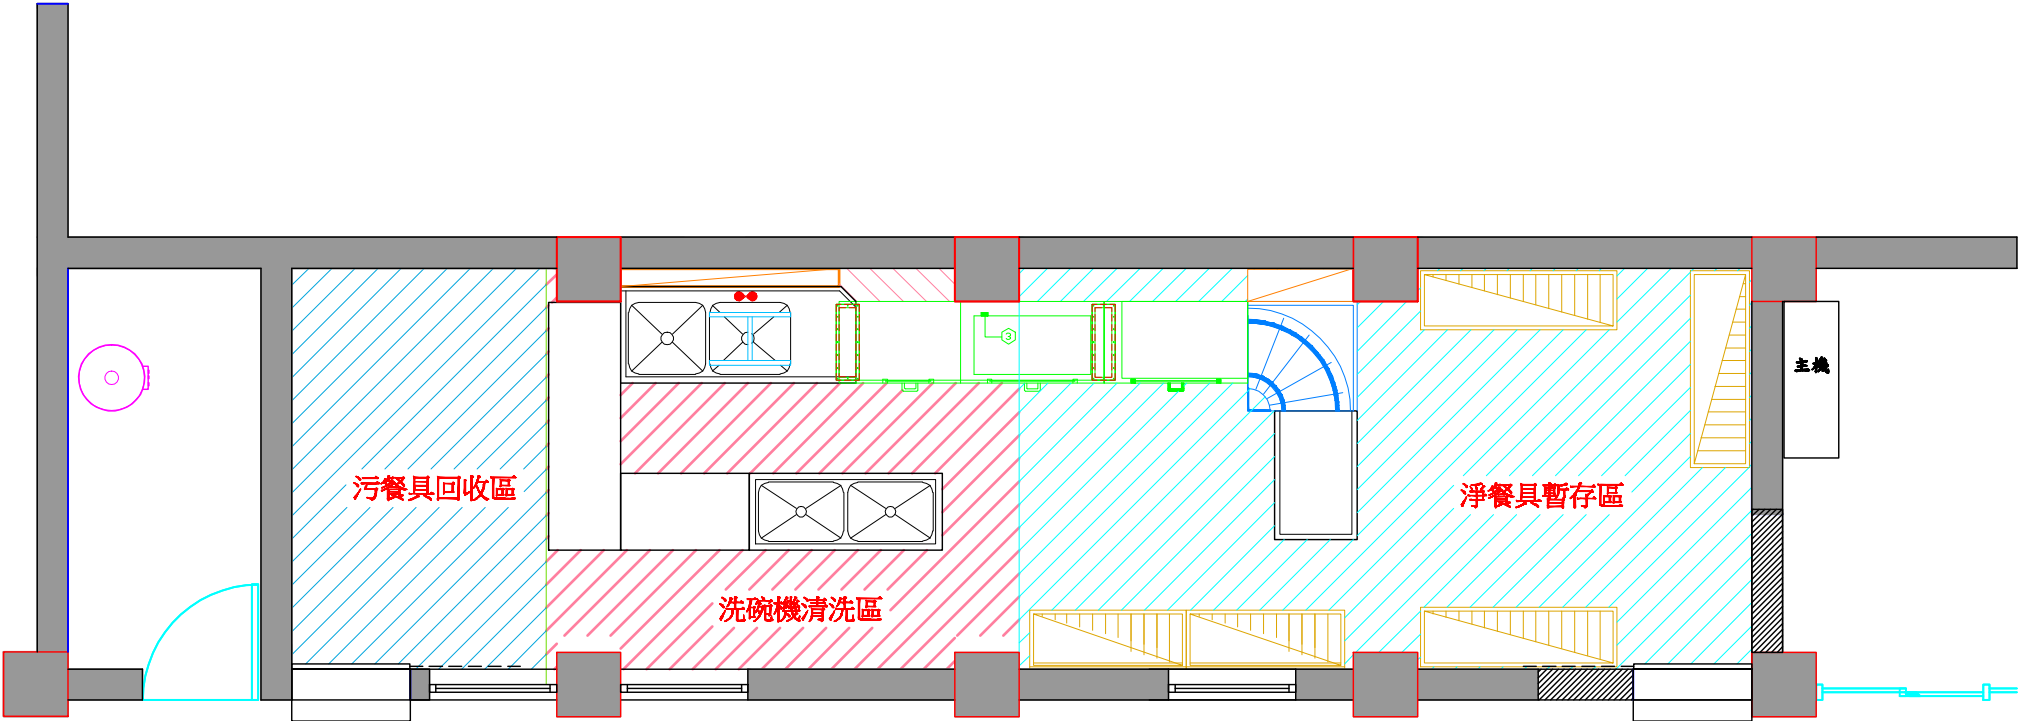

永春興業有限公司

圖名 淡江大學(美食廣場 B1)


工程名稱 洗碗房區域圖

型號	OKI-76D
機器尺寸	3048 x 635 x 1990
型號	90度轉彎櫃
機器尺寸	850 x 850 x 850

比例	1:60
單位	m m
日期	2010.07.16.

洗碗區流程圖

型號: OKI-76D

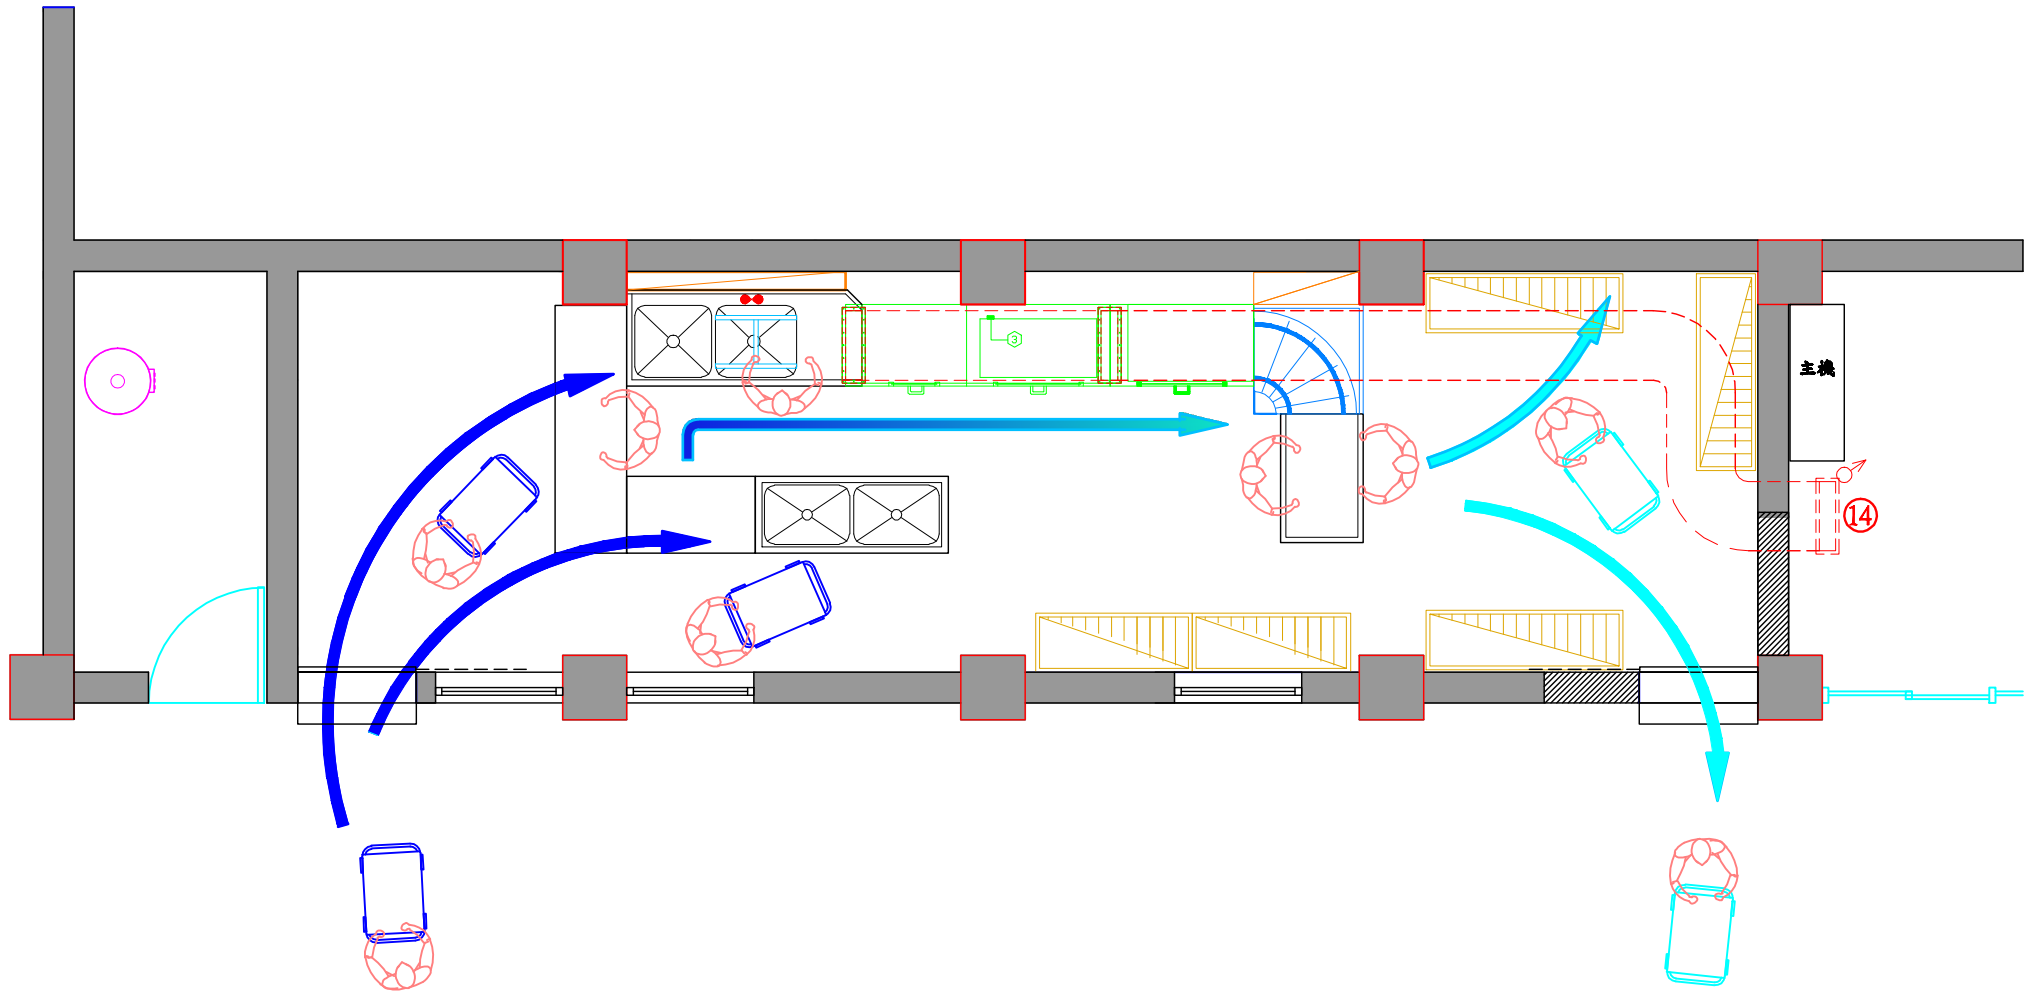

永春興業有限公司

圖名 淡江大學(美食廣場 B1)


工程名稱 洗碗區流程圖

型號	OKI-76D
機器尺寸	3048 x 635 x 1990
型號	90度轉彎檯
機器尺寸	850 x 850 x 850

比例	1:60
單位	m m
日期	2010.07.16.

洗碗房區域圖

型號: OKI-76D

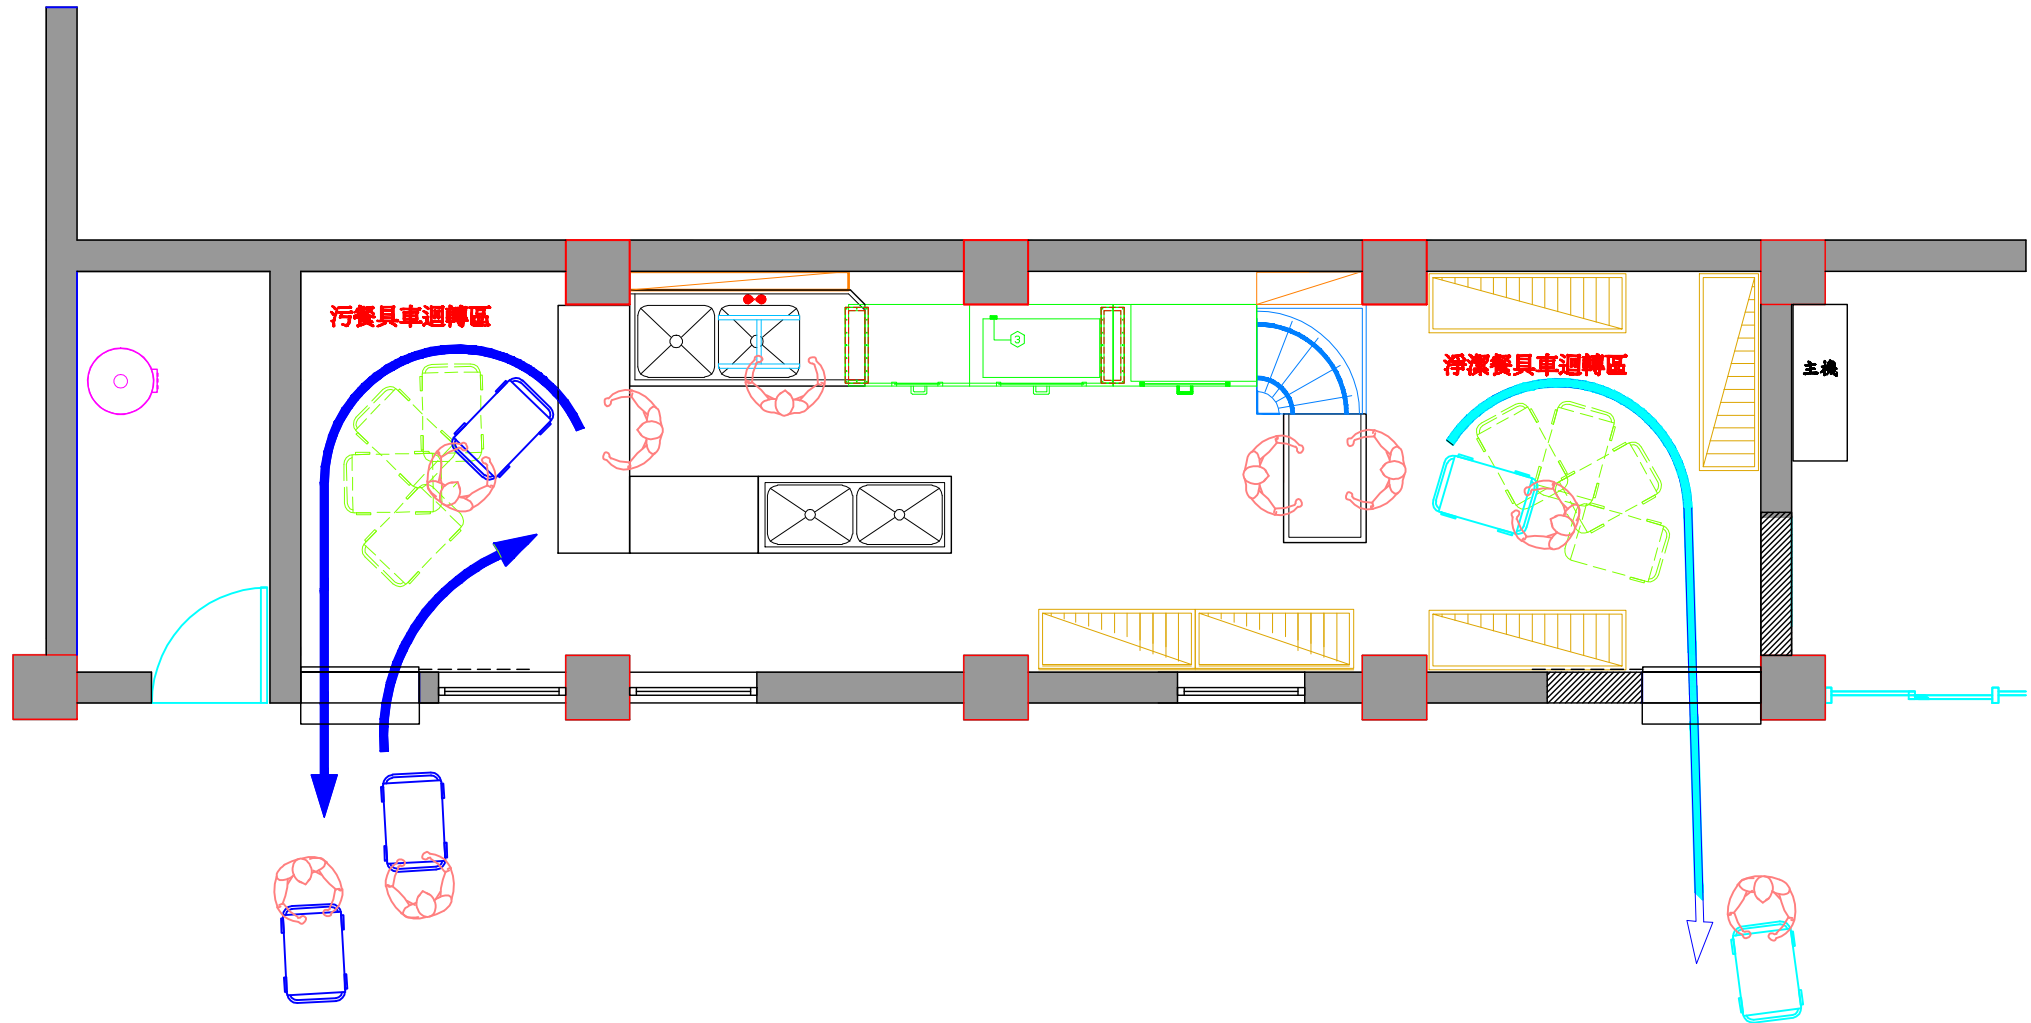


永春興業有限公司

圖名 淡江大學 (美食廣場 B1)

工程名稱 洗碗房區域圖

型號 OKI-76D
機器尺寸 3048 x 635 x 1990
型號 90度轉彎檯
機器尺寸 850 x 850 x 850

比例 1:60
單位 m m
日期 2010.07.16.

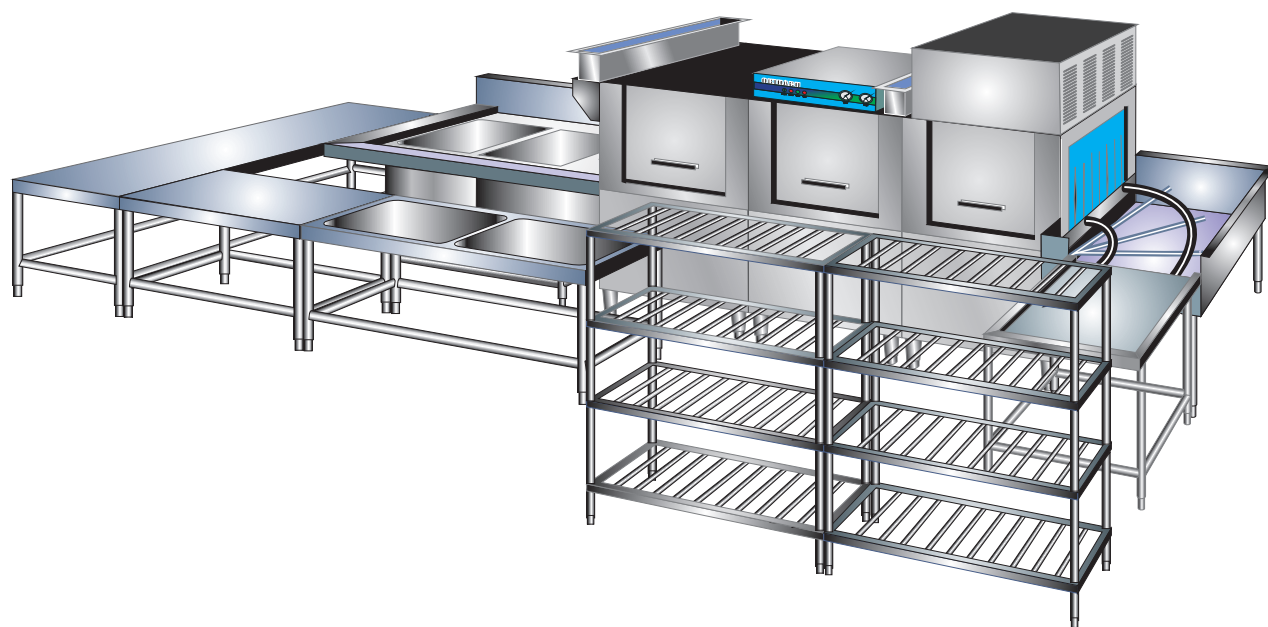

永春興業有限公司

圖 名

淡江大學

工程名稱

型 號

OKI-76D

機器尺寸

備 註

比 例


單 位

日 期

2010.07.09.

洗碗區水電放樣圖

型號: OKI-76D

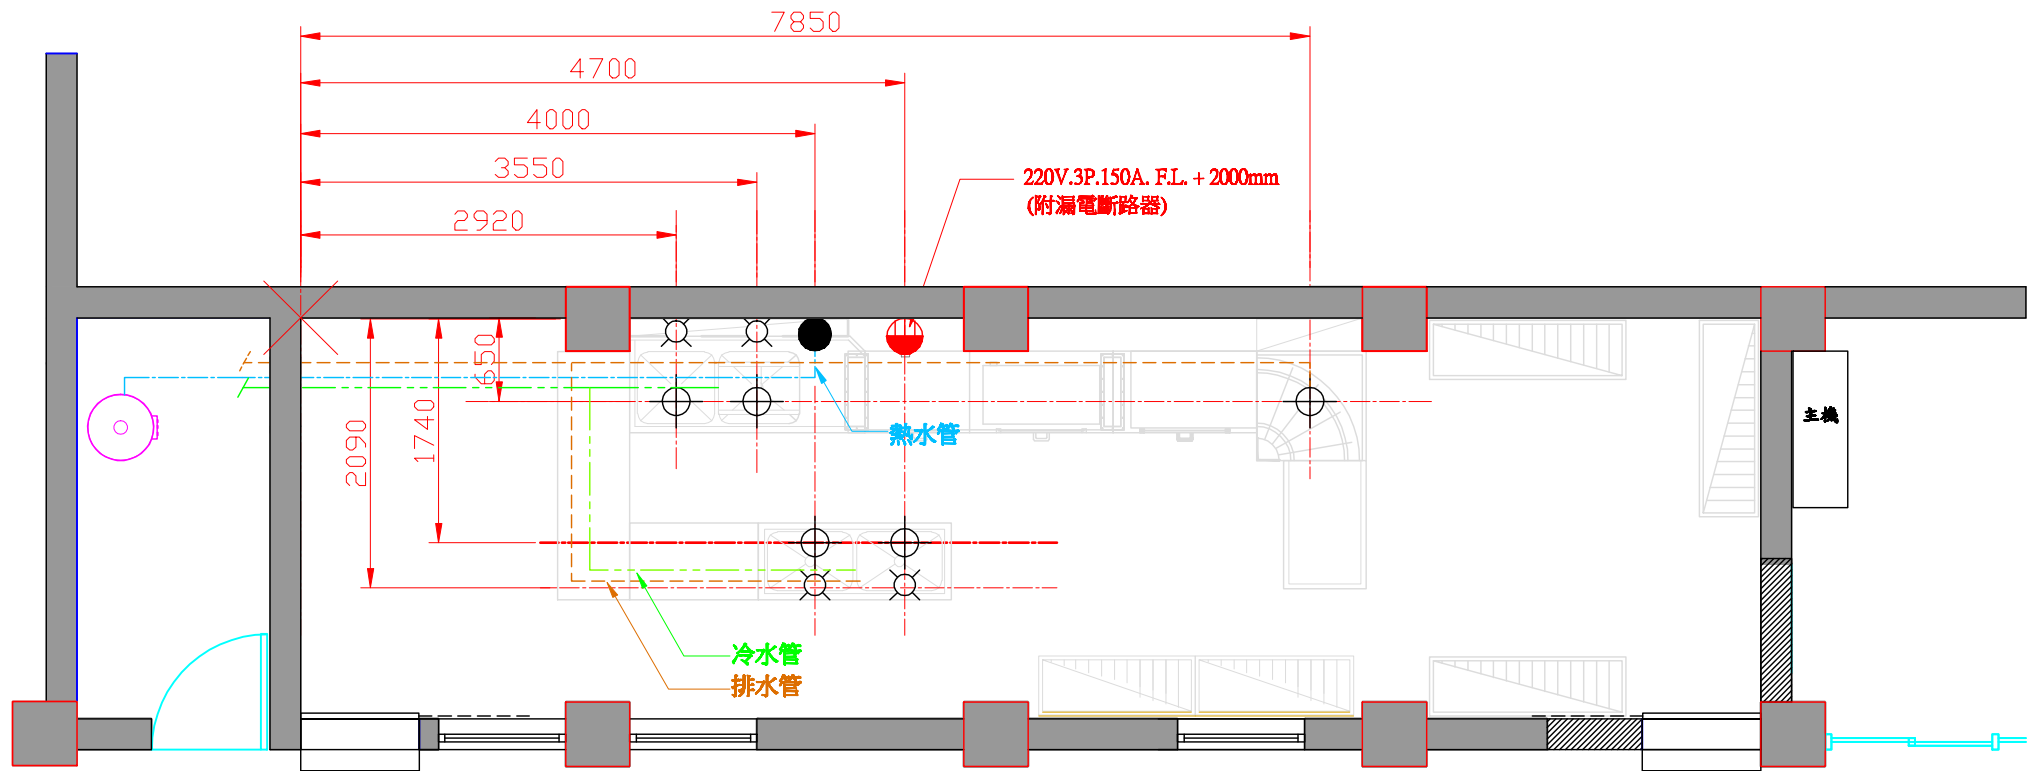

單位: mm

F.L. - 距離地板完成面高度

○ - 3/4" ∅ 冷水管, F.L.+100mm. (附球形閥)

● - 3/4" ∅ 熱水管, F.L.+100mm. (附球形閥)

⊕ - 2" ∅ 排水管, F.L.+100mm.

● - 電源

永春興業有限公司

圖名 淡江大學 (美食廣場 B1)

工程名稱 洗碗區水電放樣圖

型號 OKI-76D

機器尺寸 3048 x 635 x 1990

型號 90度轉彎機

機器尺寸 850 x 850 x 850

比例 1:60

單位 m

日期 2010.07.16..