


- | | |
|----|---|
| 1 | 不銹鋼雙連水槽 / 工作平檯(1500 x 1000 x 850) |
| 2 | 不銹鋼前處理平檯(2000 x 1000 x 850) |
| 3 | 不銹鋼預洗單水槽(1700 x 850 x 850) |
| 4 | 高溫履帶式洗碗機(OKI-1800S) (4475 x 950 x 1450) |
| 5 | 不銹鋼輔助平檯(900 x 380) |
| 6 | 不銹鋼完工檯(1500 x 850 x 850) |
| 7 | 不銹鋼暫置放檯(1200 x 1000 x 850) |
| 8 | 置物層架(1530 x 600 x 1600) X 9 |
| 9 | 排風管 |
| 10 | |

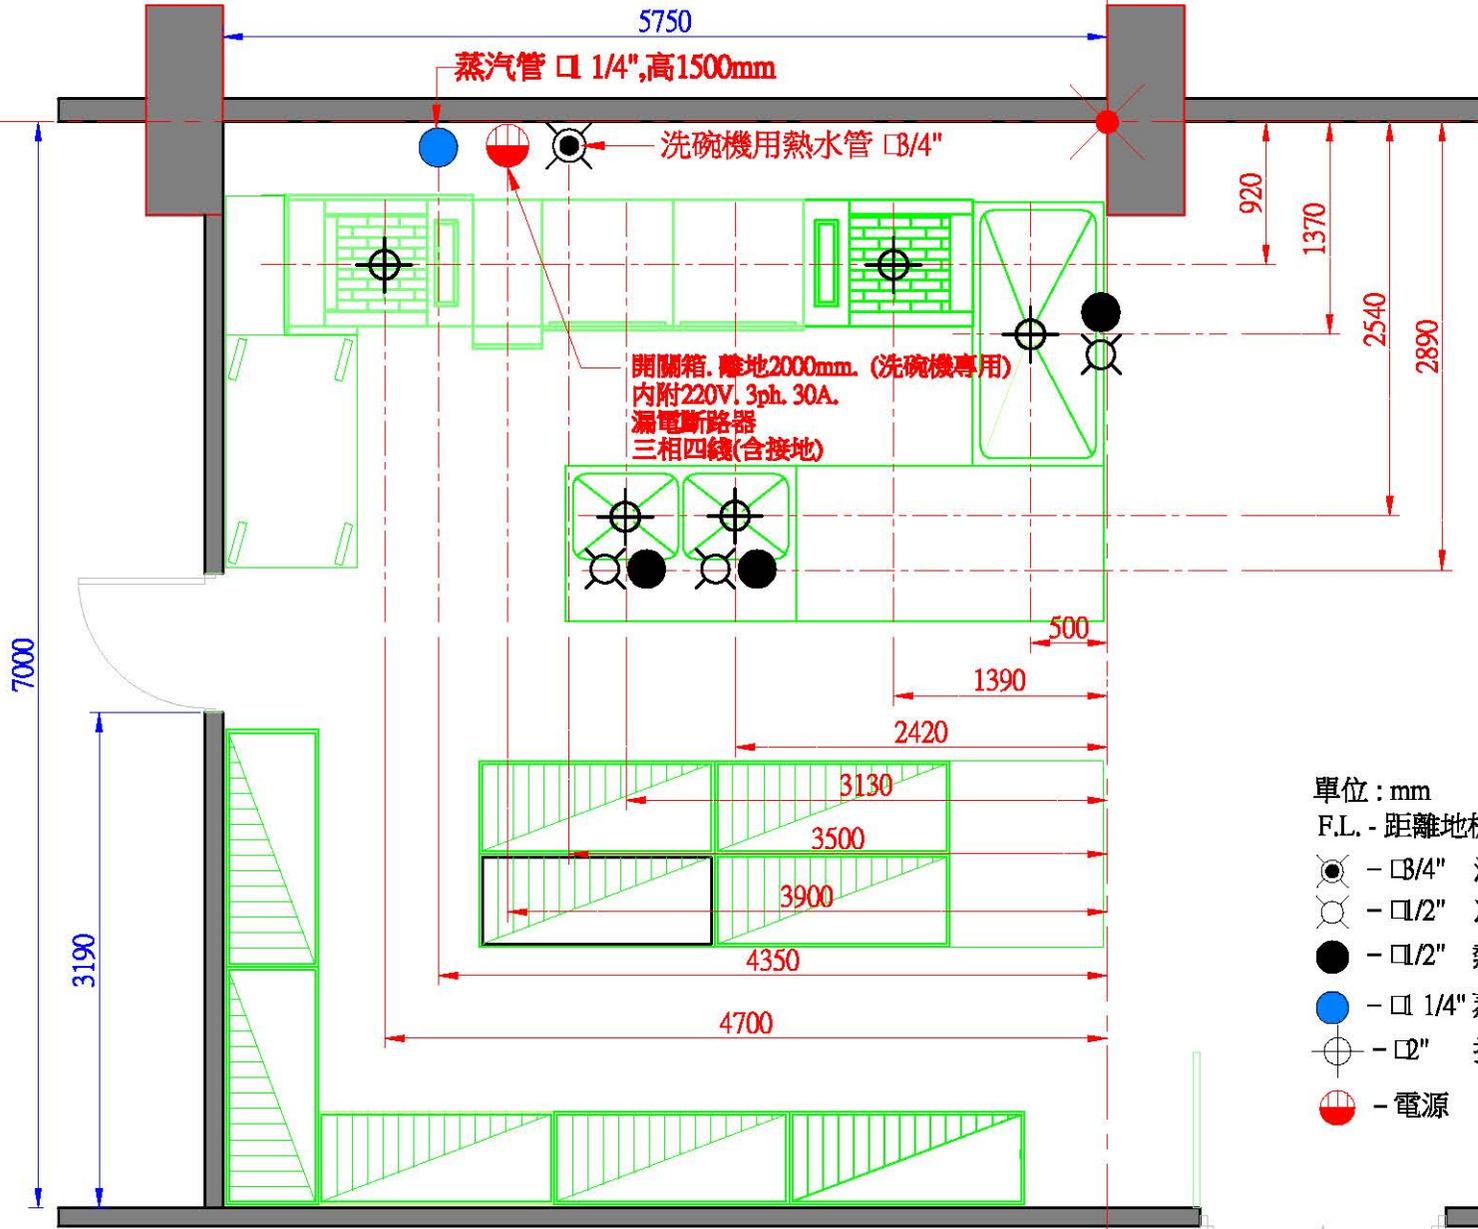

5750

蒸汽管 1/4", 高1500mm

洗碗機用熱水管 3/4"

開關箱, 離地2000mm. (洗碗機專用)
內附220V, 3ph. 30A.
漏電斷路器
三相四線(含接地)

920

1370

2540

2890

500

1390

2420

3130

3500

3900

4350

4700

7000

3190

- 單位: mm
 F.L. - 距離地板完成面高度 (附球形閥)
 ● - 3/4" 洗碗機用熱水管, F.L.+100mm.
 ○ - 1/2" 冷水管, F.L.+100mm. (附球形閥)
 ● - 1/2" 熱水管, F.L.+100mm. (附球形閥)
 ● - 1/4" 蒸汽管, F.L.+1500mm. (附球形閥)
 ⊕ - 2" 排水管, F.L.+100mm.
 ● - 電源

永春興業有限公司

圖名 喜月婚宴餐廳
 工程名稱 洗碗區水電放樣圖 (C)

型號 OKI-1800S
 機器尺寸 4475 x 950 x 1450
 型號
 機器尺寸

比例 1:50
 單位 mm
 日期 2014/08/18