


# 洗碗房規劃圖

OKI-1800SD

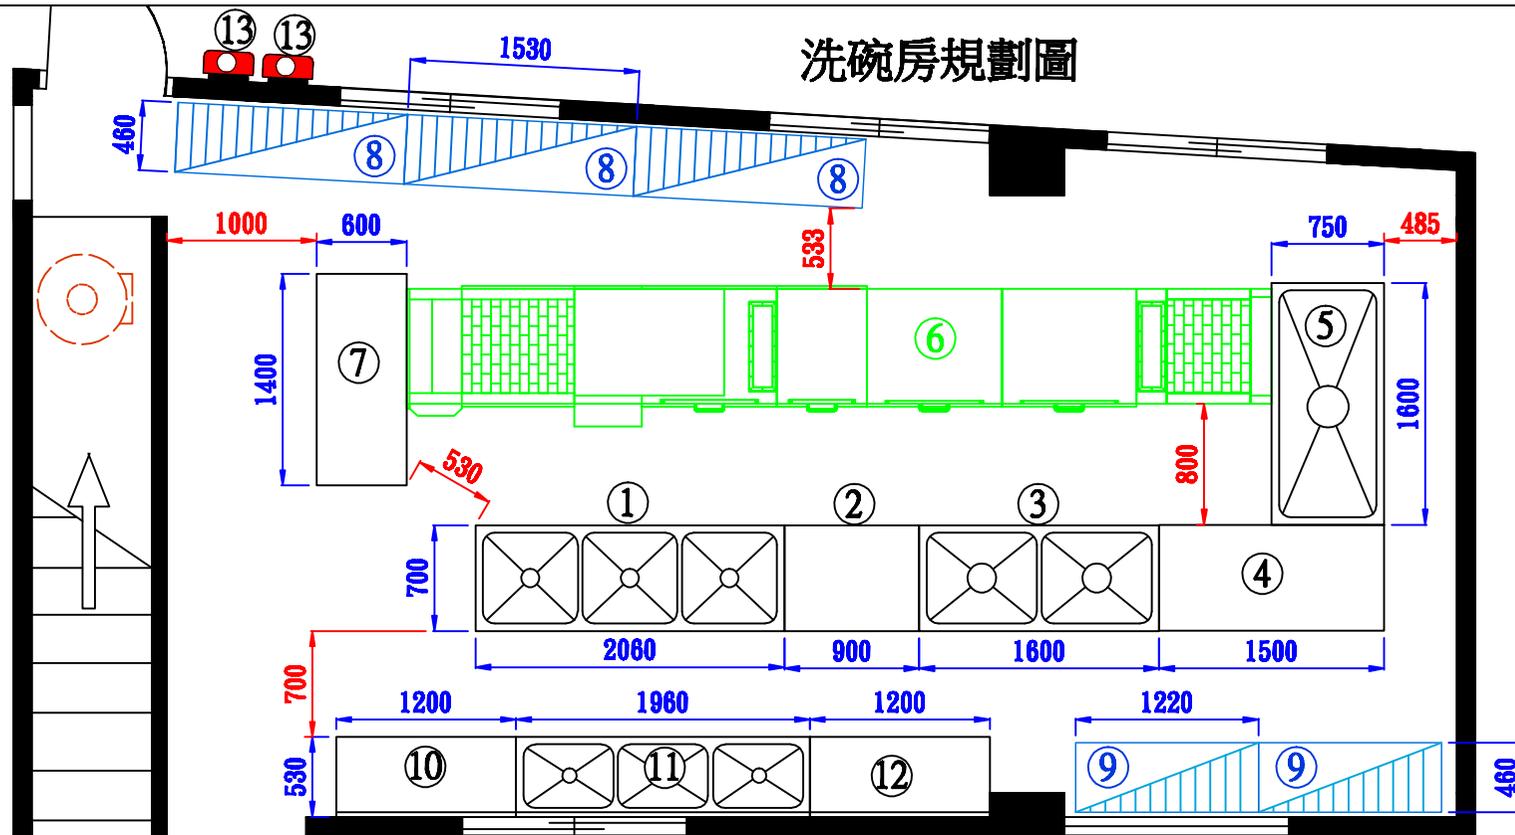

1	不銹鋼浸泡三連水槽(2060 x 700 x 850)	8	組合式層架(1530 x 460 x 1600) x 3
2	不銹鋼分類平檯(900 x 700 x 850)	9	組合式層架(1220 x 460 x 1600) x 2
3	不銹鋼雙連預泡水槽(1600 x 700 x 850)	10	不銹鋼暫放檯-1.(1200 x 530 x 850)
4	不銹鋼前處理平檯(1500 x 700 x 850)	11	不銹鋼三連水槽(1960 x 530 x 850)
5	不銹鋼預洗水槽(1600 x 750 x 850)	12	不銹鋼暫放檯-2.(1200 x 530 x 850)
6	高溫履帶式洗碗機(5750 x 910 x 1990)	13	林內瓦斯熱水器 (24L / M) x 2
7	不銹鋼完工檯 (1400 x 600 x 850)	14	


永春興業有限公司

圖名 光隆企業股份有限公司  
工程名稱 洗碗房規劃圖

型號	OKI-1800SD	比例	1:50
機器尺寸	5750x910x1990	單位	mm
備註		日期	2012/03/08

# 洗碗房流程圖

OKI-1800SD

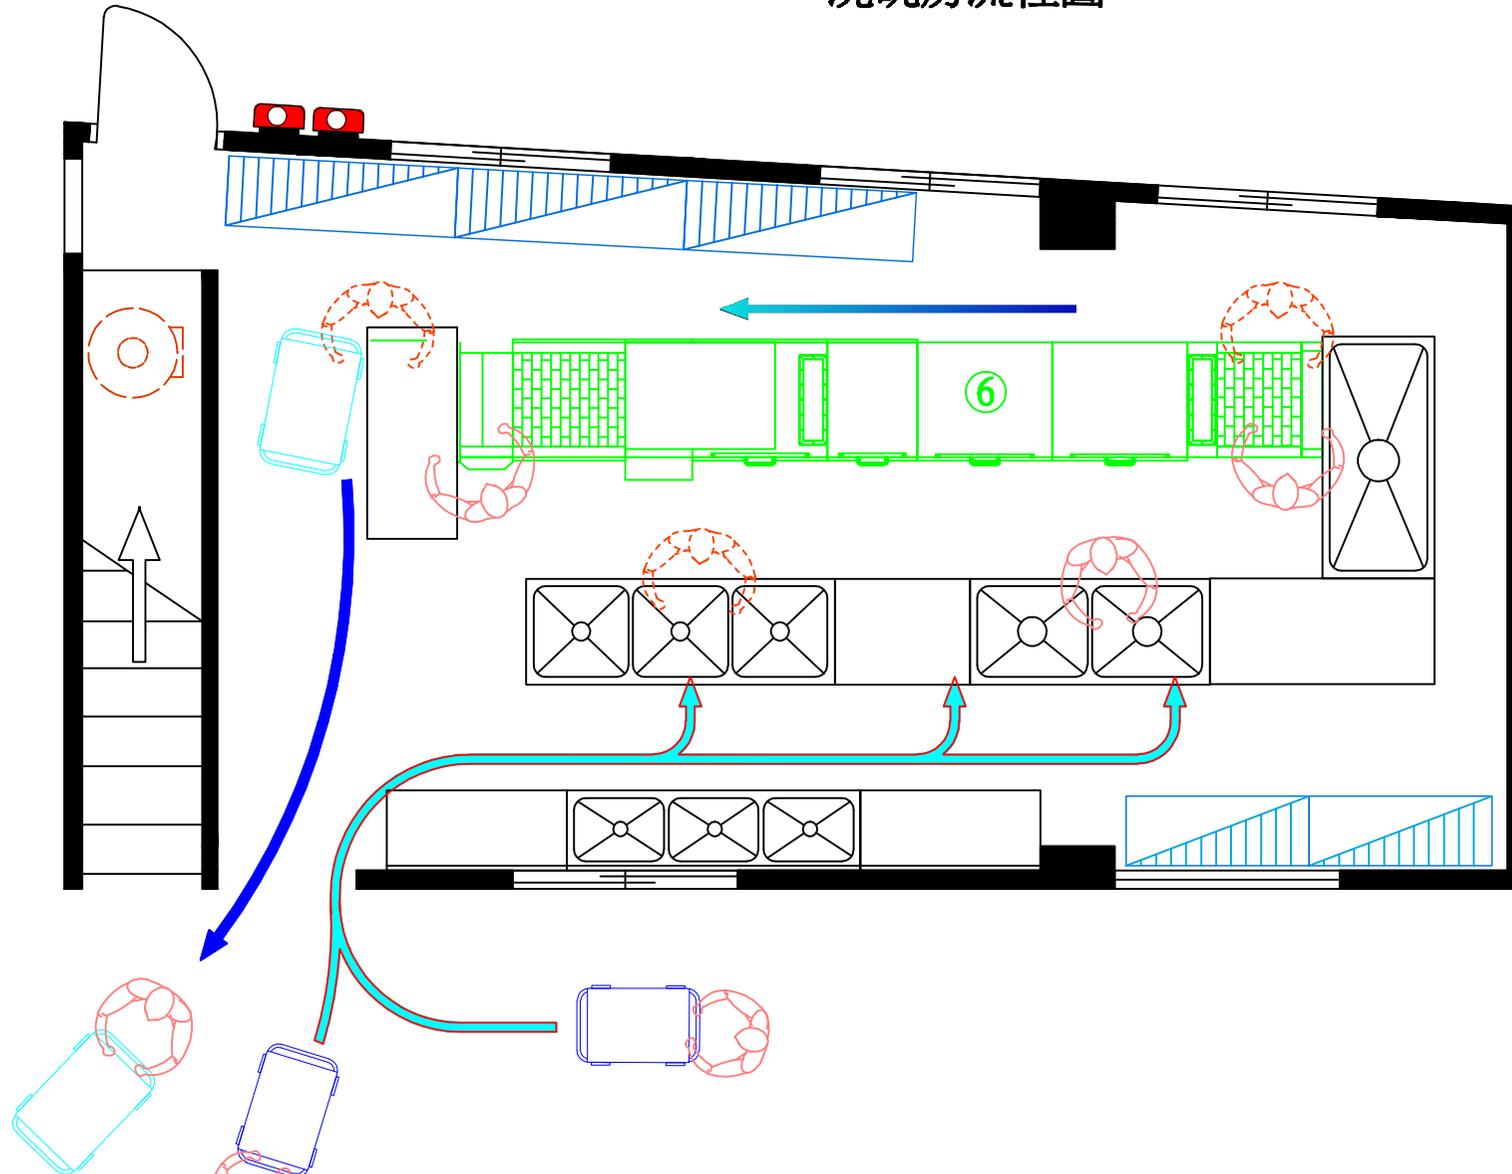


永春興業有限公司

圖名	光隆企業股份有限公司	型號	OKI-1800SD	比例	1:50	
	工程名稱	洗碗房流程圖	機器尺寸	5750x910x1990	單位	mm
		備註		日期	2012/03/08	

# 洗碗房水電放樣圖

OKI-1800SD

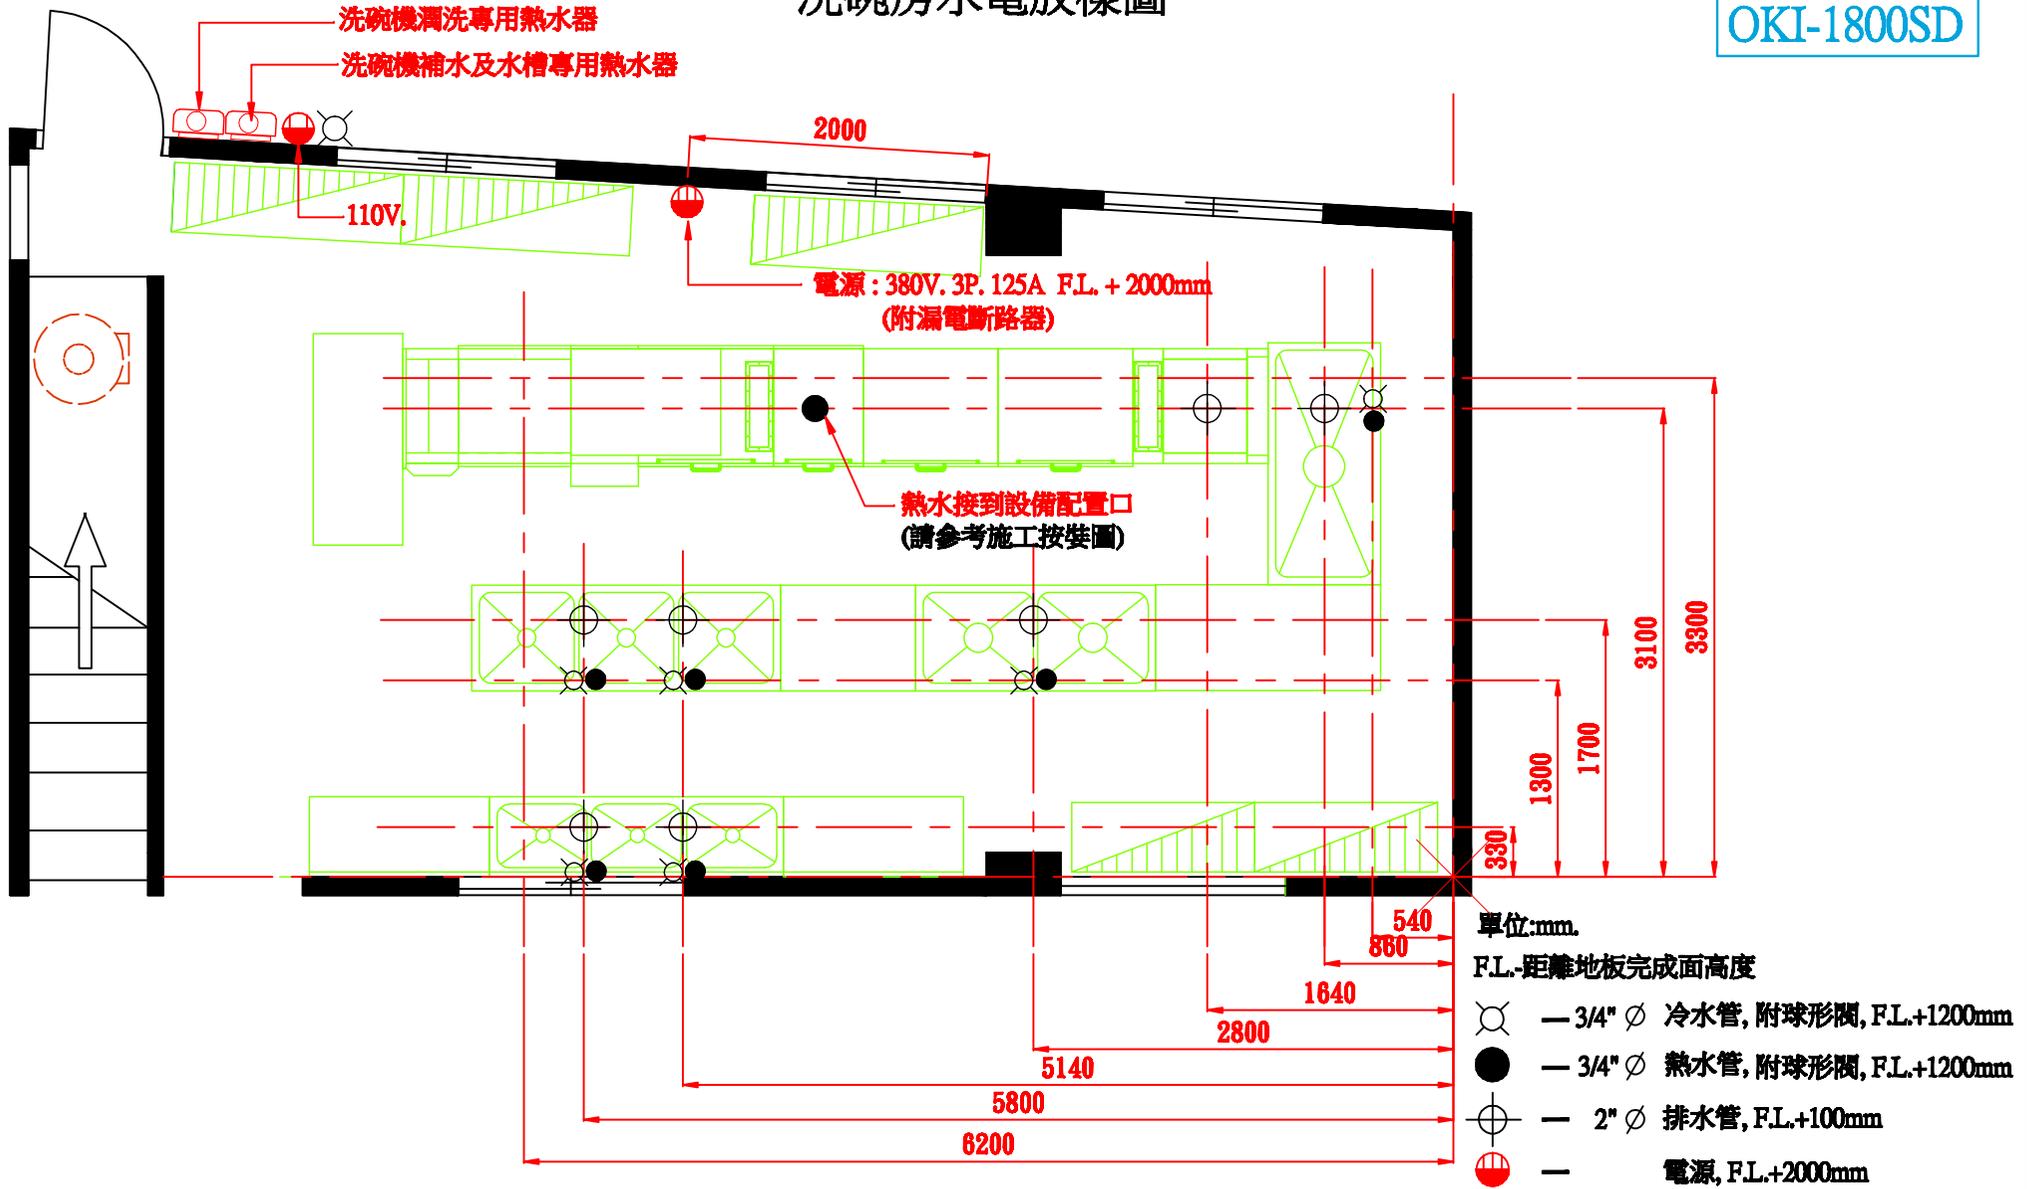


永春興業有限公司

圖名	光隆企業股份有限公司	型號	OKI-1800SD	比例	1:50	
	工程名稱	洗碗房水電放樣圖	機器尺寸	5750x910x1990	單位	mm
		備註			日期	2012/03/08

# 洗碗房配水管放樣圖

OKI-1800SD

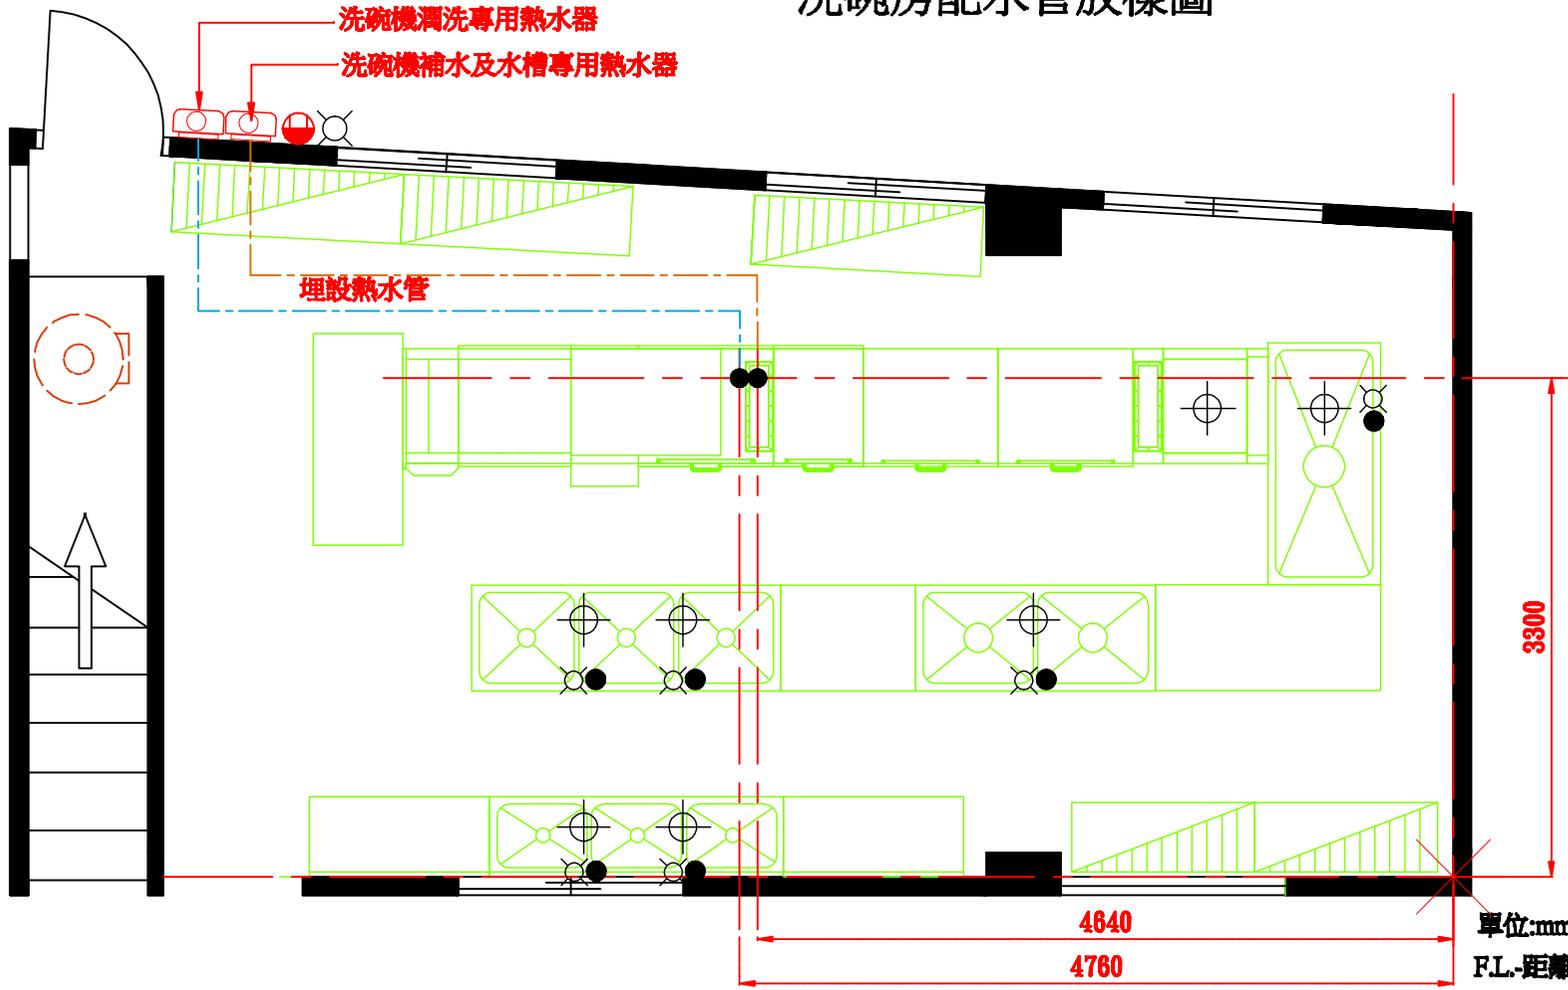


- 單位:mm.  
 F.L.-距離地板完成面高度
- — 3/4" ∅ 冷水管, 附球形閥, F.L.+1200mm
  - — 3/4" ∅ 熱水管, 附球形閥, F.L.+1200mm
  - ⊕ — 2" ∅ 排水管, F.L.+100mm

永春興業有限公司

圖名	光隆企業股份有限公司	型號	OKI-1800SD	比例	1:50	
	工程名稱	洗碗房配水管放樣圖	機器尺寸	5750x910x1990	單位	mm
		備註		日期	2012/04/12	

# 洗碗房配電放樣圖

OKI-1800SD

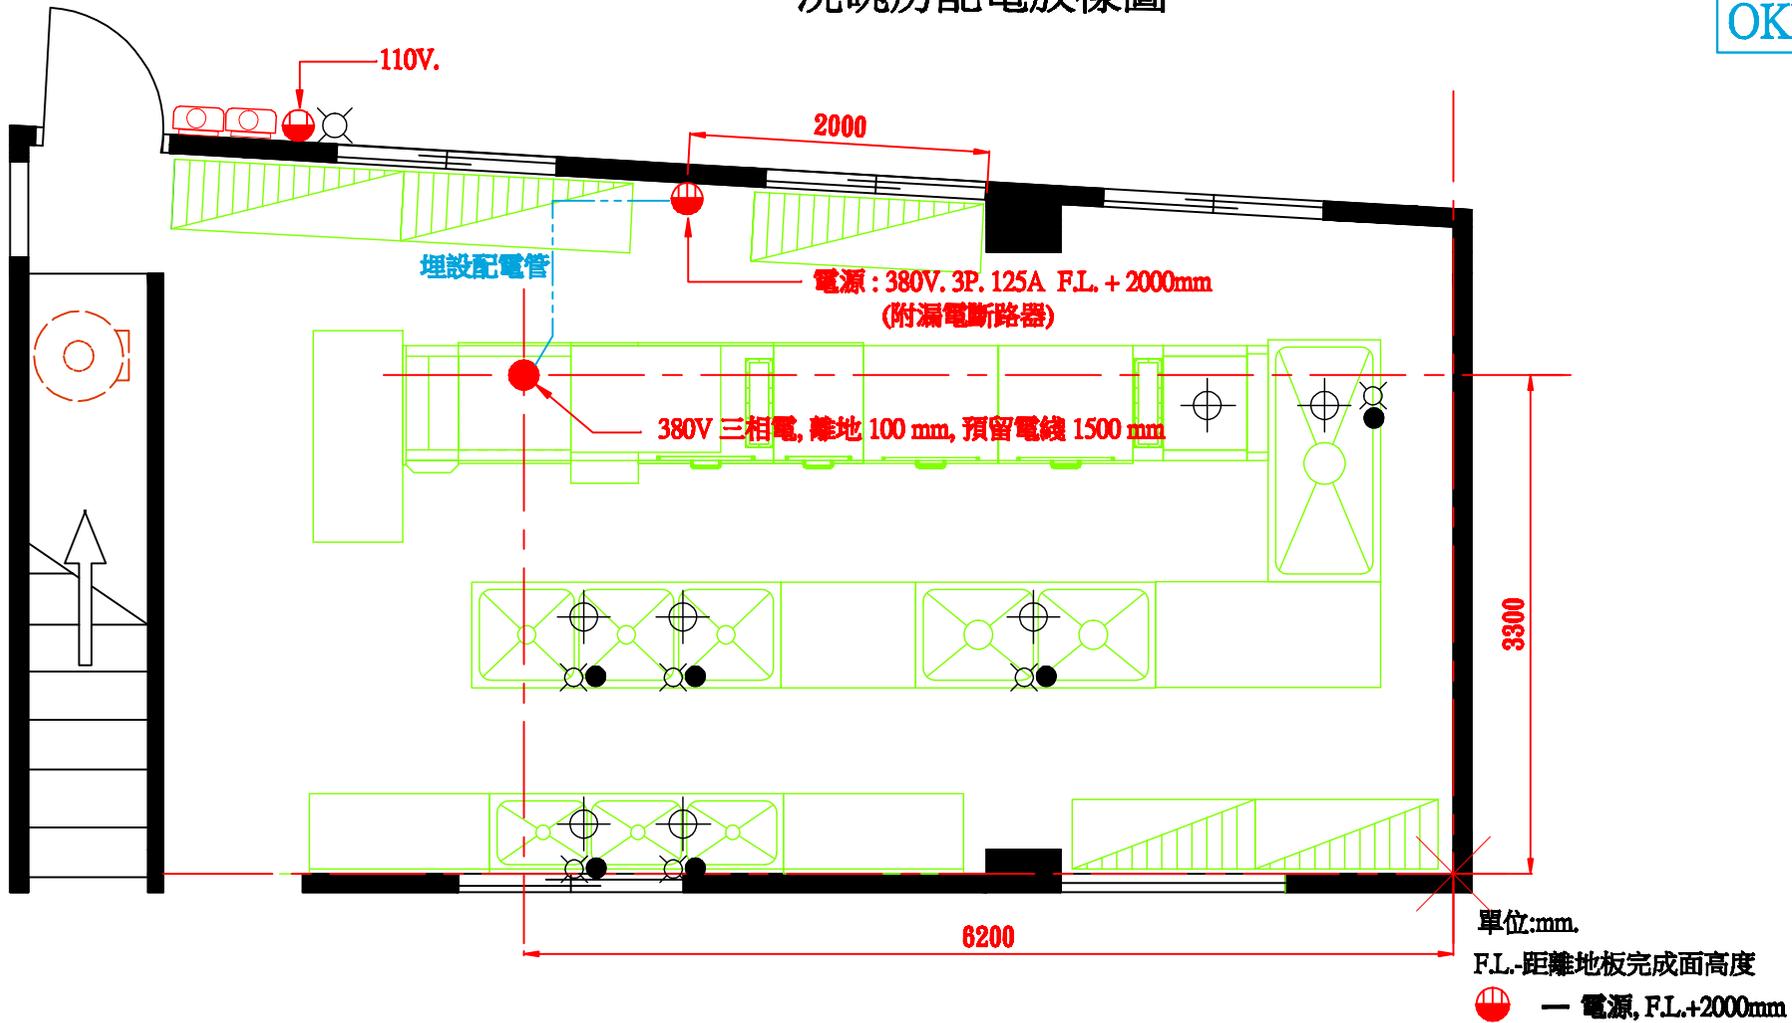

永春興業有限公司

圖名	光隆企業股份有限公司	型號	OKI-1800SD	比例	1:50	
	工程名稱	洗碗房配電放樣圖	機器尺寸	5750x910x1990	單位	mm
		備註		日期	2012/04/12	