


1	不銹鋼雙連水槽 (1550x8000x850)
2	不銹鋼單水槽暨工作檯 (2200x1250x850)
3	高溫雙槽履帶式洗碗機 / 含烘乾段 (OKI-1800SDM)
4	不鏽鋼完工檯 (1880x1000x850)
5	排煙管


永春興業有限公司

圖名	美麗華百樂園	型號	OKI-1800SDM	比例	1:100	
	工程名稱		洗碗區規畫圖		機器尺寸	4800 x 910 x 1990
				機器尺寸		日期

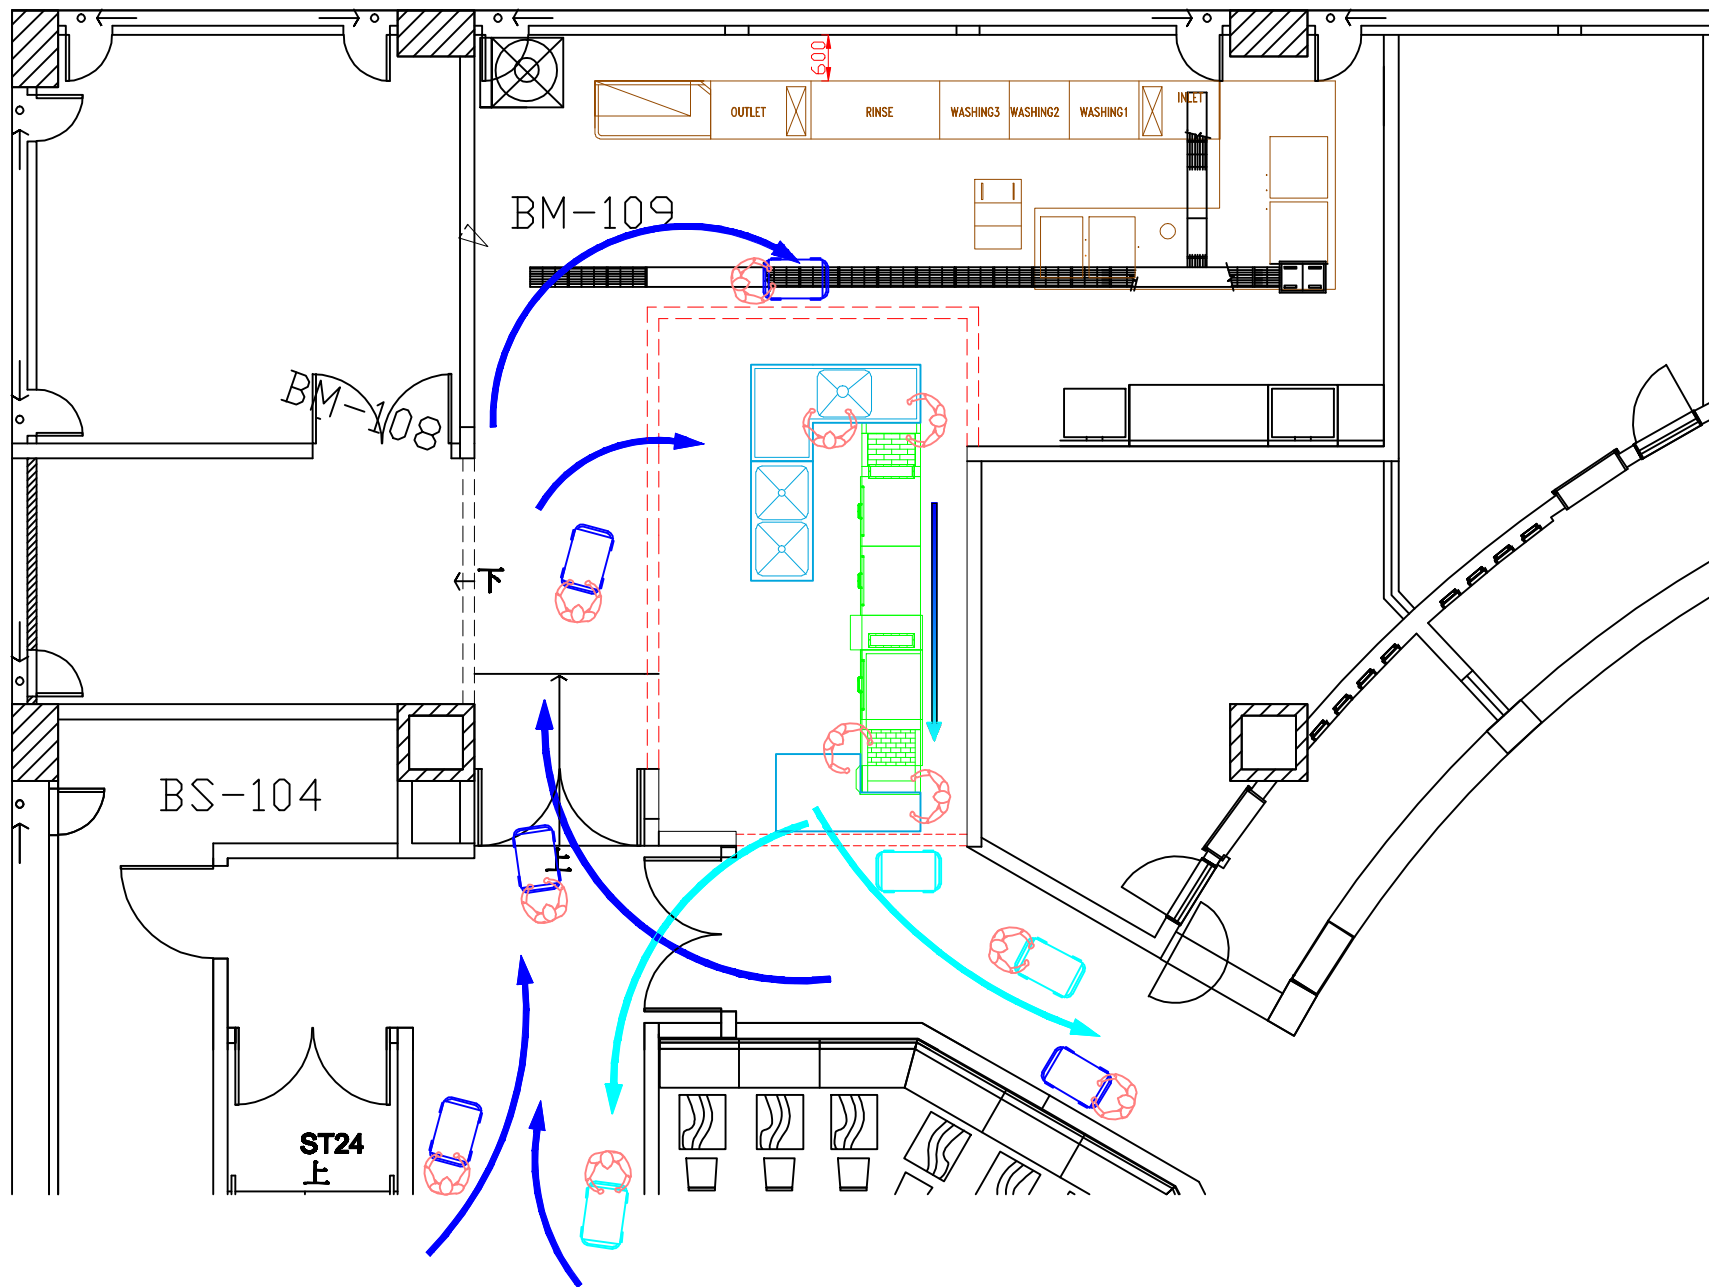


永春興業有限公司

圖名	美麗華百樂園	型號	OKI-1800SDM	比例	1:100	
	工程名稱	洗碗區流程圖	機器尺寸	4800 x 910 x 1990	單位	mm
			型號		日期	2009.07.10.
			機器尺寸			

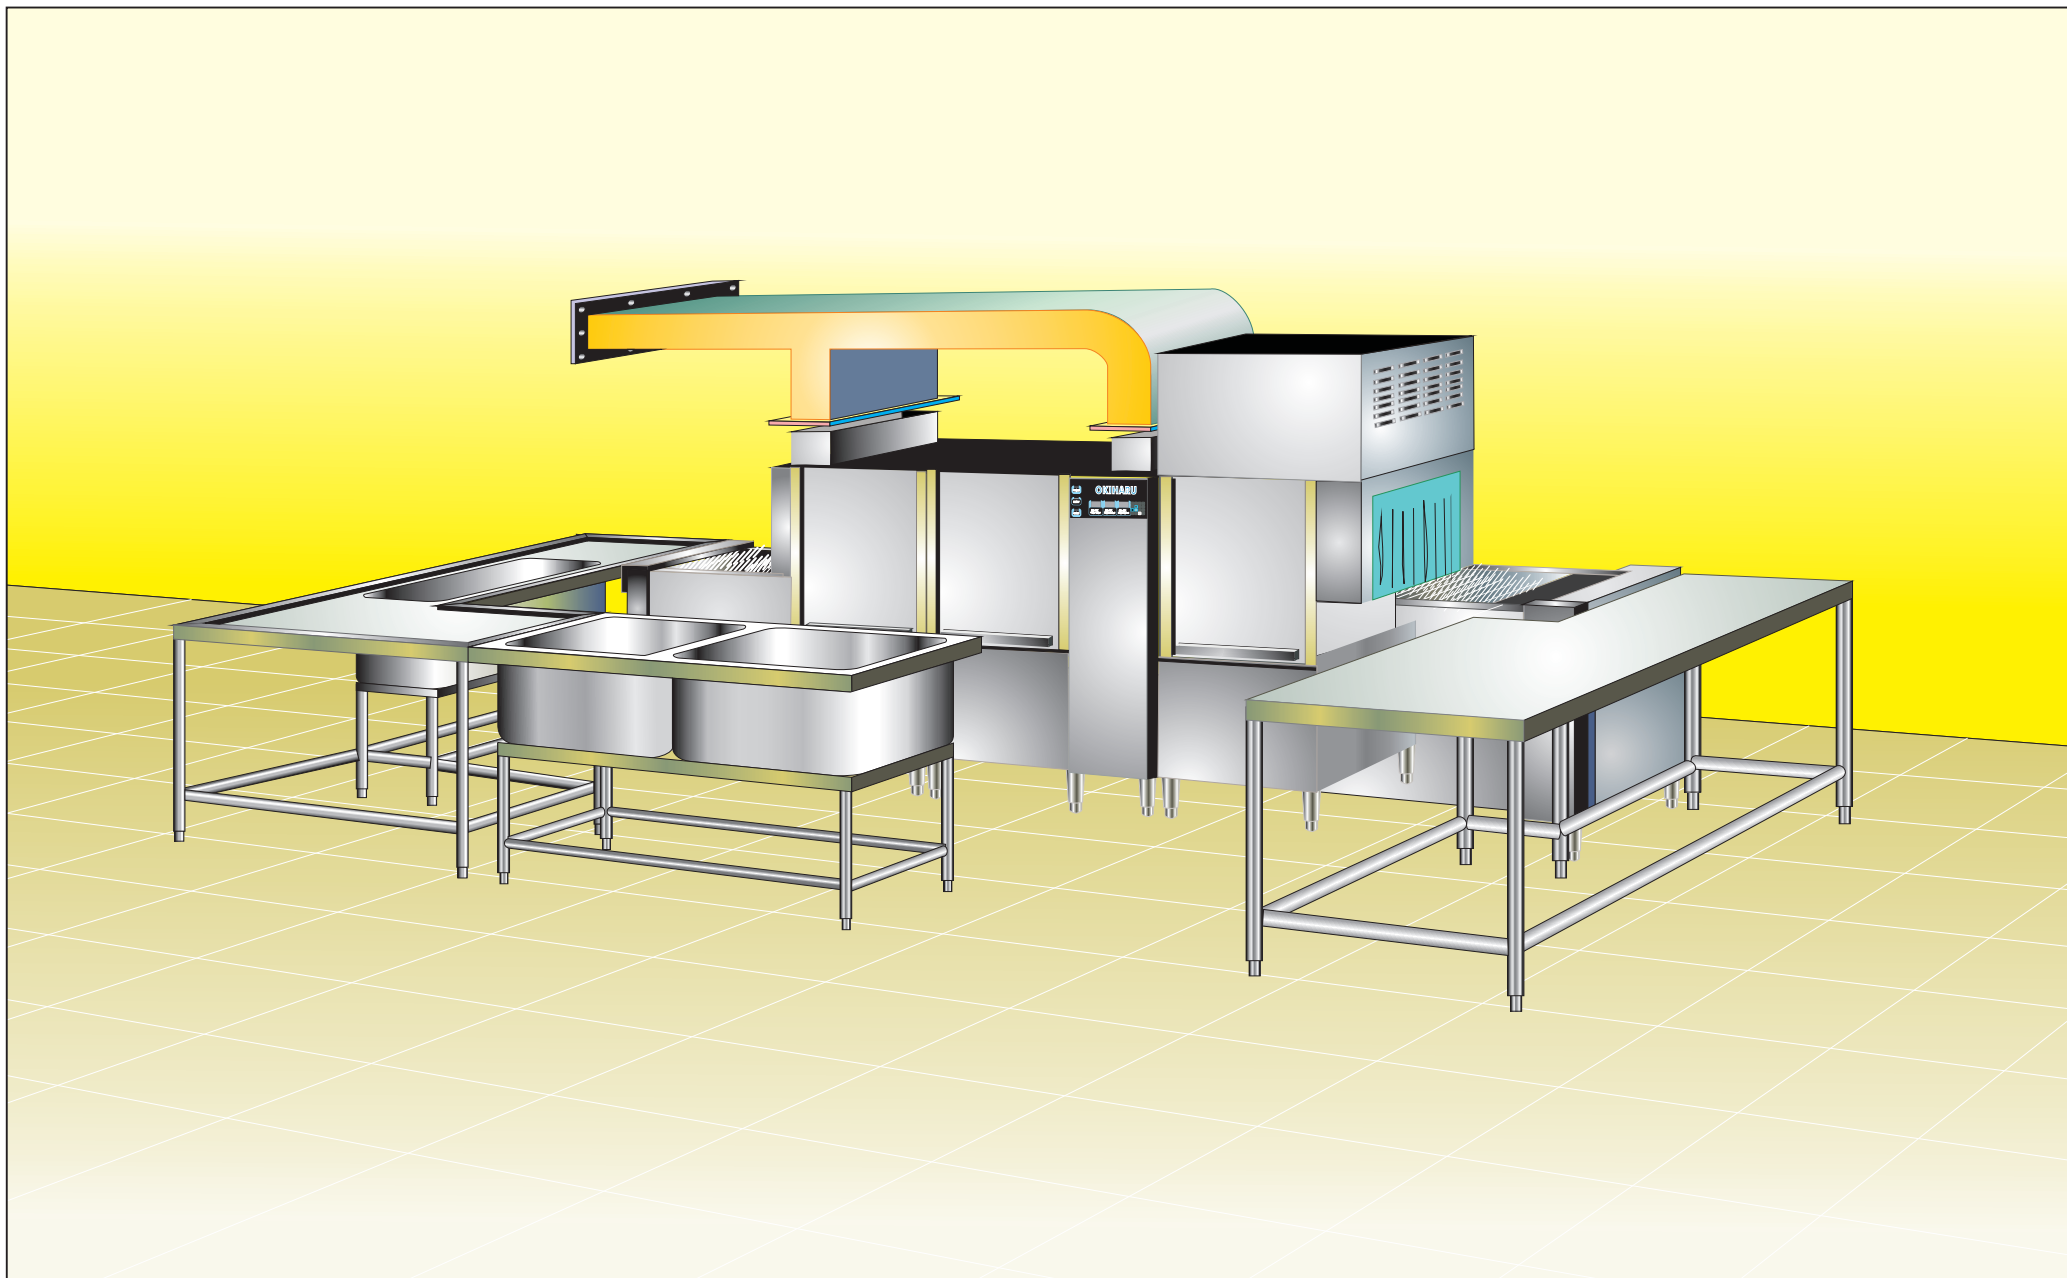

永春興業有限公司	圖名	美麗華百樂園	型號	OKI-1800SDM	比例	
	工程名稱	洗碗區立體圖	機器尺寸	4800*910*1990	單位	
			備註		日期	2009.07.12.

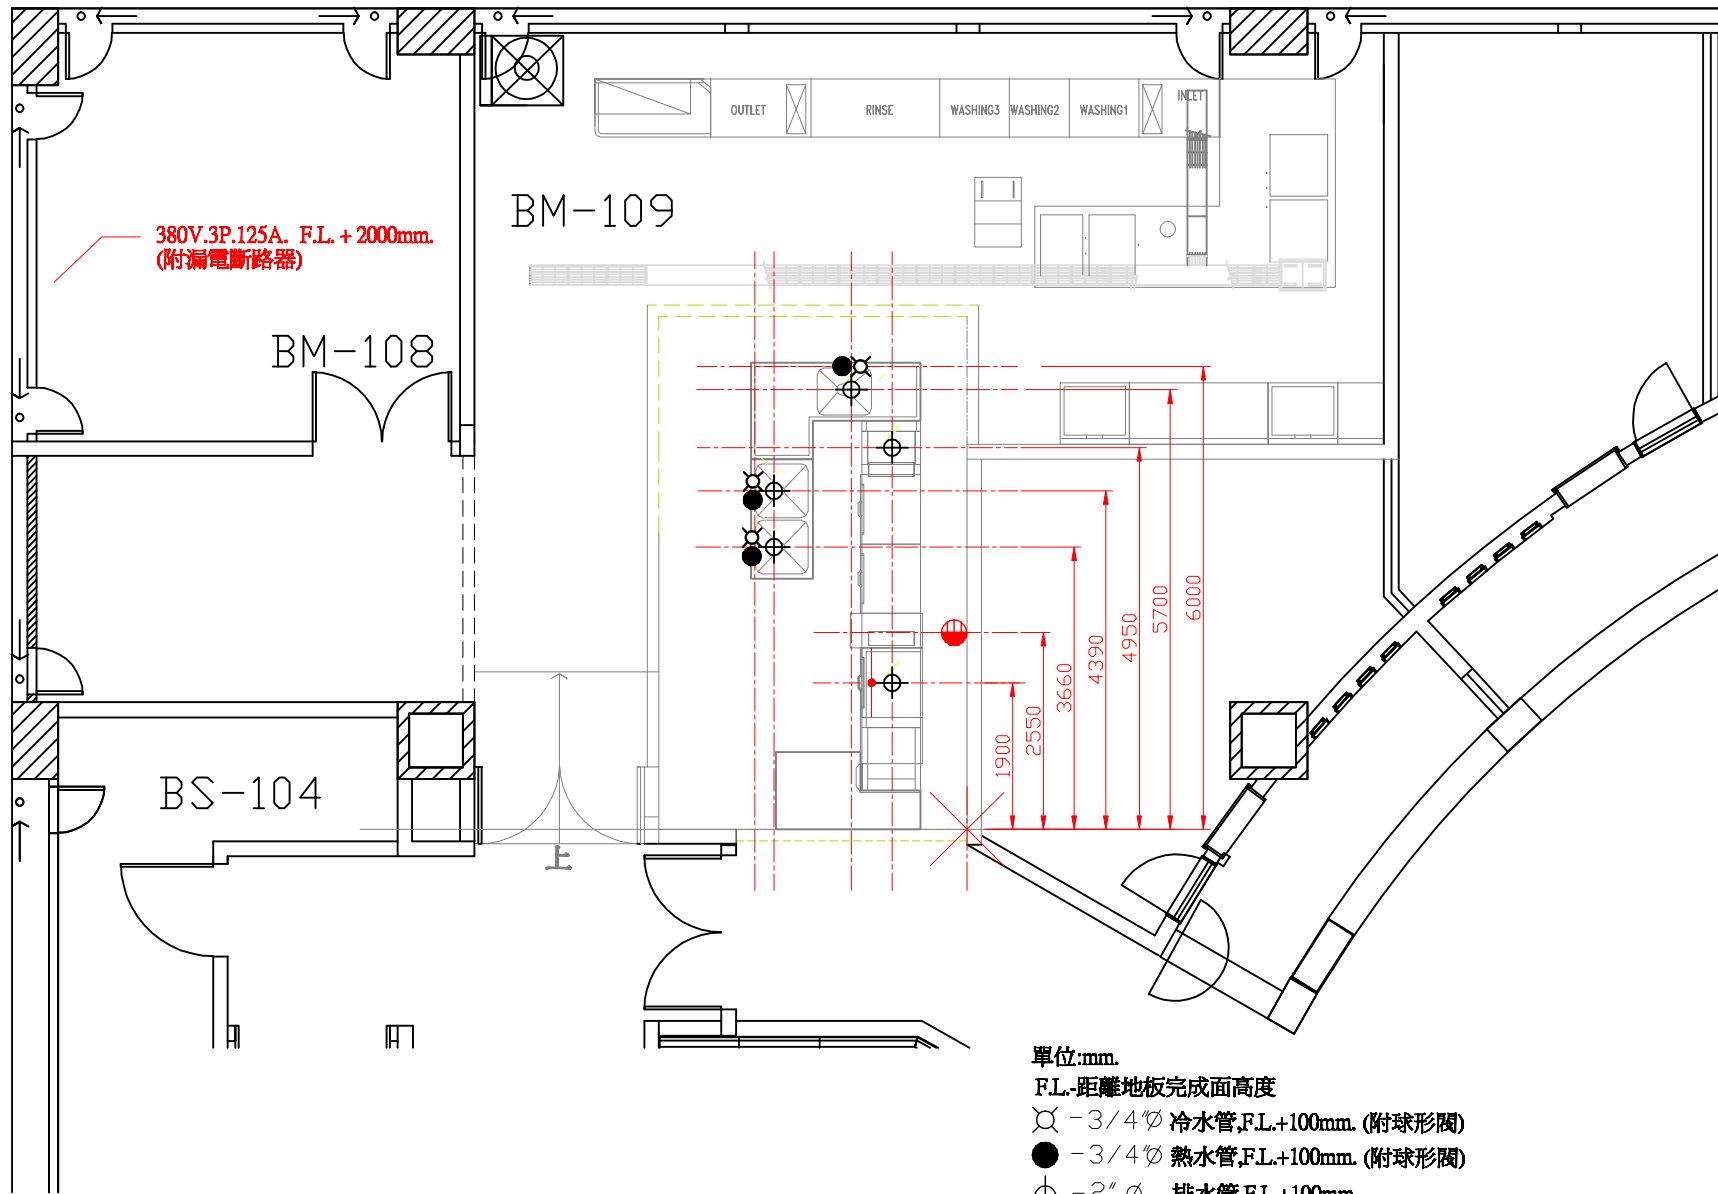

380V.3P.125A. F.L. + 2000mm.
(附漏電斷路器)

BM-109

BM-108

BS-104

- 單位:mm.
 F.L.-距離地板完成面高度
 ○ - 3/4" 冷水管, F.L.+100mm. (附球形閥)
 ● - 3/4" 熱水管, F.L.+100mm. (附球形閥)
 ⊕ - 2" 排水管, F.L.+100mm.
 Ⓢ - 電源 F.L. + 2000mm (附漏電斷路器)

永春興業有限公司

圖名	美麗華百樂園
工程名稱	洗碗區水電放樣圖

型號	OKI-1800SDM
機器尺寸	4800 x 910 x 1990
型號	
機器尺寸	

比例	1:100
單位	m m
日期	2009.07.10.