


OKI-1000SD  
OKIECO-3

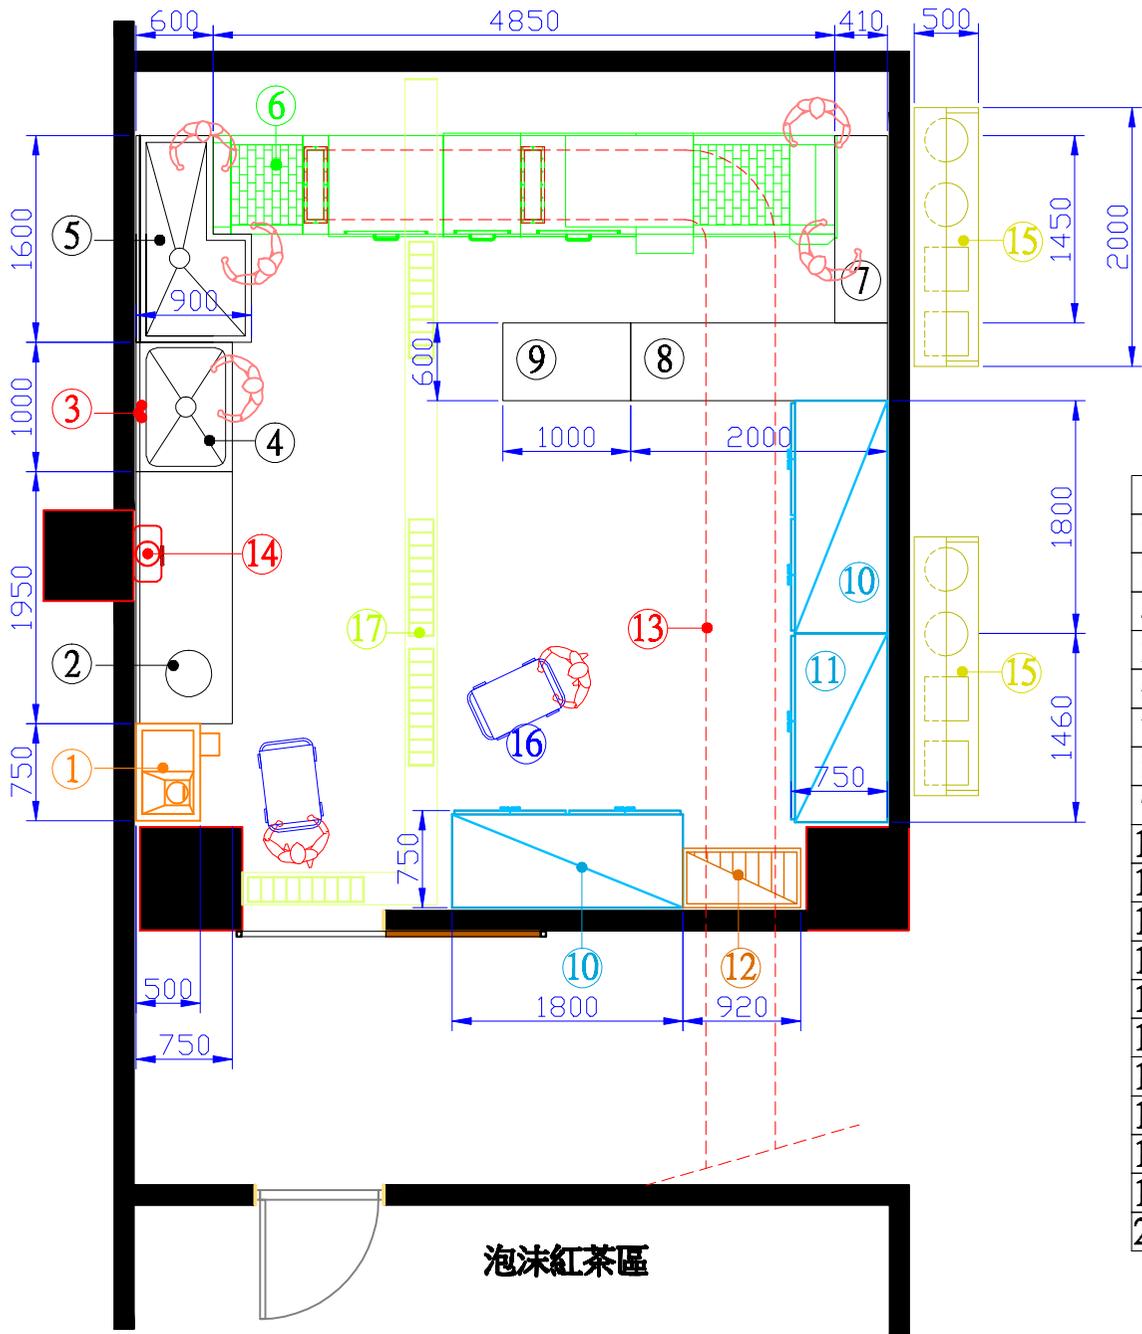

1	殘菜處理機 (OKIECO-3)(750x500x850)
2	不銹鋼前處理平檯含餵水孔(1950x750x850)
3	強力預洗噴槍
4	不銹鋼強力沖洗水槽(1000x750x850)
5	不銹鋼預泡水槽(1600x900x850)
6	高溫履帶式洗碗機暨烘乾段(OKI-1000SD)(4850x910x1990)
7	不銹鋼活動輔助平檯(1450x410x850)
8	不銹鋼製餐具分類平檯 (2000x600x850)
9	不銹鋼製餐具暫存放平檯(1000x600x850)
10	高溫消毒櫃(1800x750x1850) x 2
11	高溫消毒櫃(1460x750x1850)
12	組合式棚架(920x460x1600)
13	排煙管
14	熱水器(林內牌, 24L / M)
15	不銹鋼污餐具暨垃圾分類檯 (2000x500x1600) x 2
16	餐具推車
17	排水溝
18	
19	
20	


泡沫紅茶區

永春興業有限公司

圖名 可成科技  
工程名稱 洗碗房規劃圖

型號	OKI-1000SD	比例	1:60
機器尺寸	4850 x 910 x 1990	單位	m
型號	OKIECO-3	日期	2011.05.06.
機器尺寸	750 x 500 x 850		

OKI-1000SD  
OKIECO-3

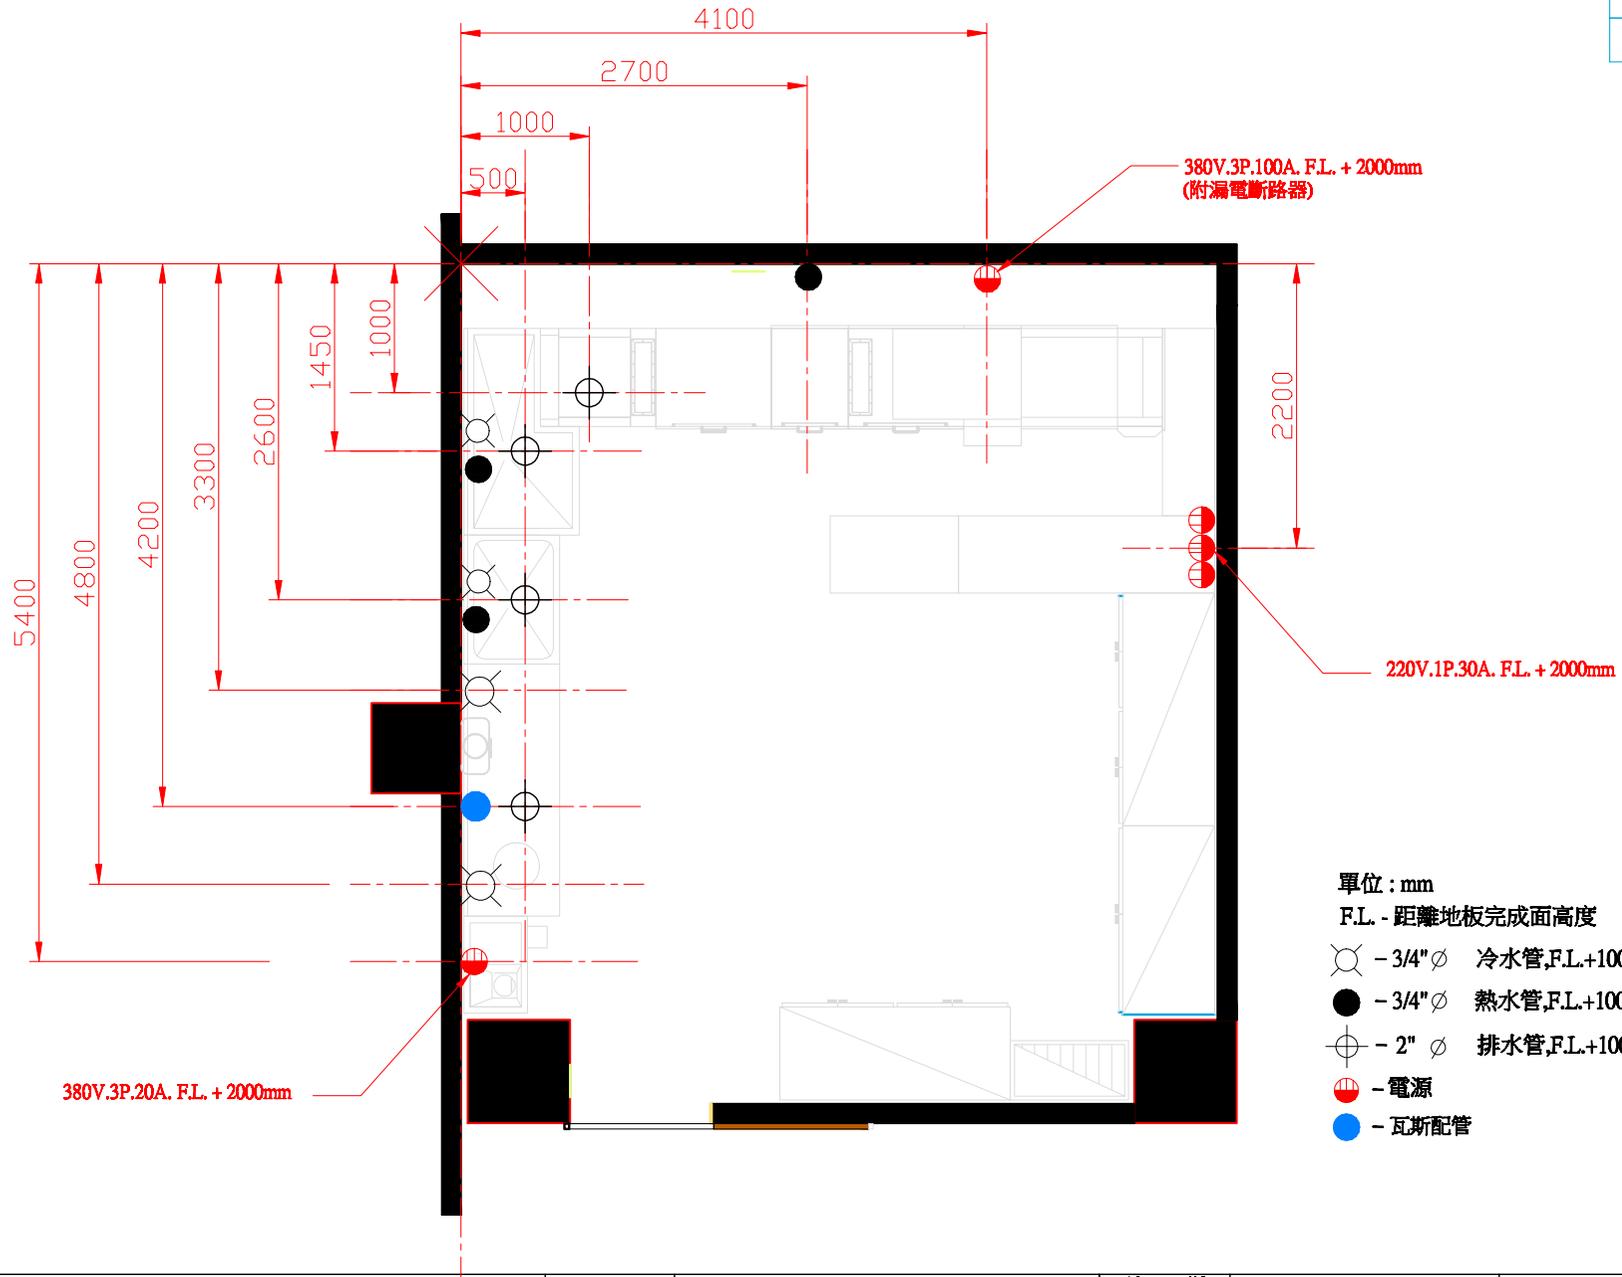


永春興業有限公司

圖名 可成科技  
工程名稱 洗碗房規劃圖

型號 OKI-1000SD  
機器尺寸 4850 x 910 x 1990  
型號 OKIECO-3  
機器尺寸 750 x 500 x 850

比例 1:60  
單位 m  
日期 2011.05.06

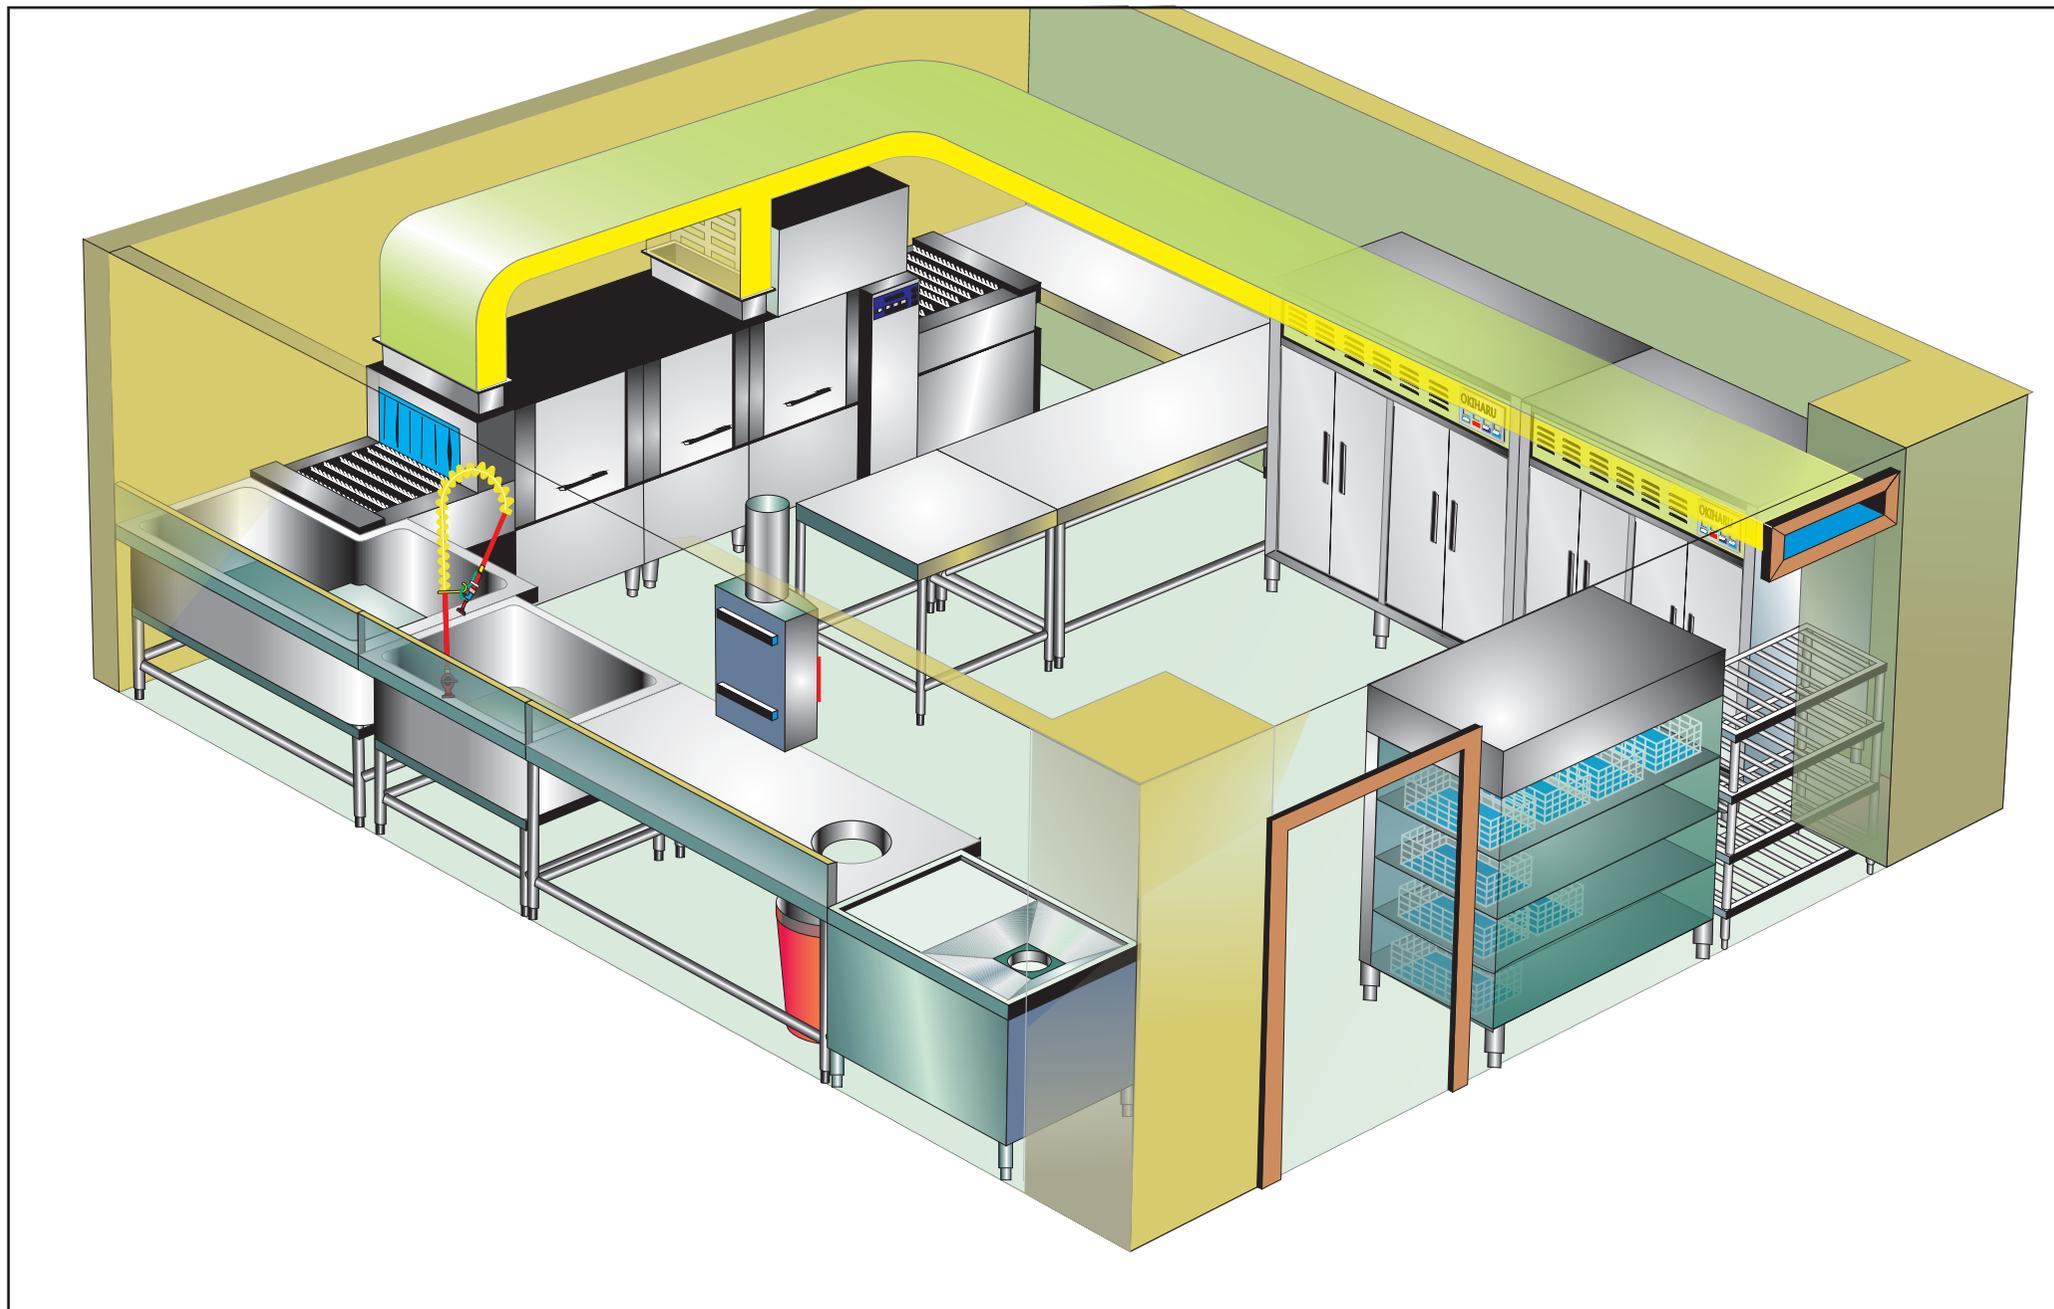

永春興業有限公司

圖名

可成科技

型號

OKI-1000SD

比例

機器尺寸

4850 x 910 x 1990

單位

工程名稱

備註

日期

2011.05.09.