


## 洗碗區規劃圖

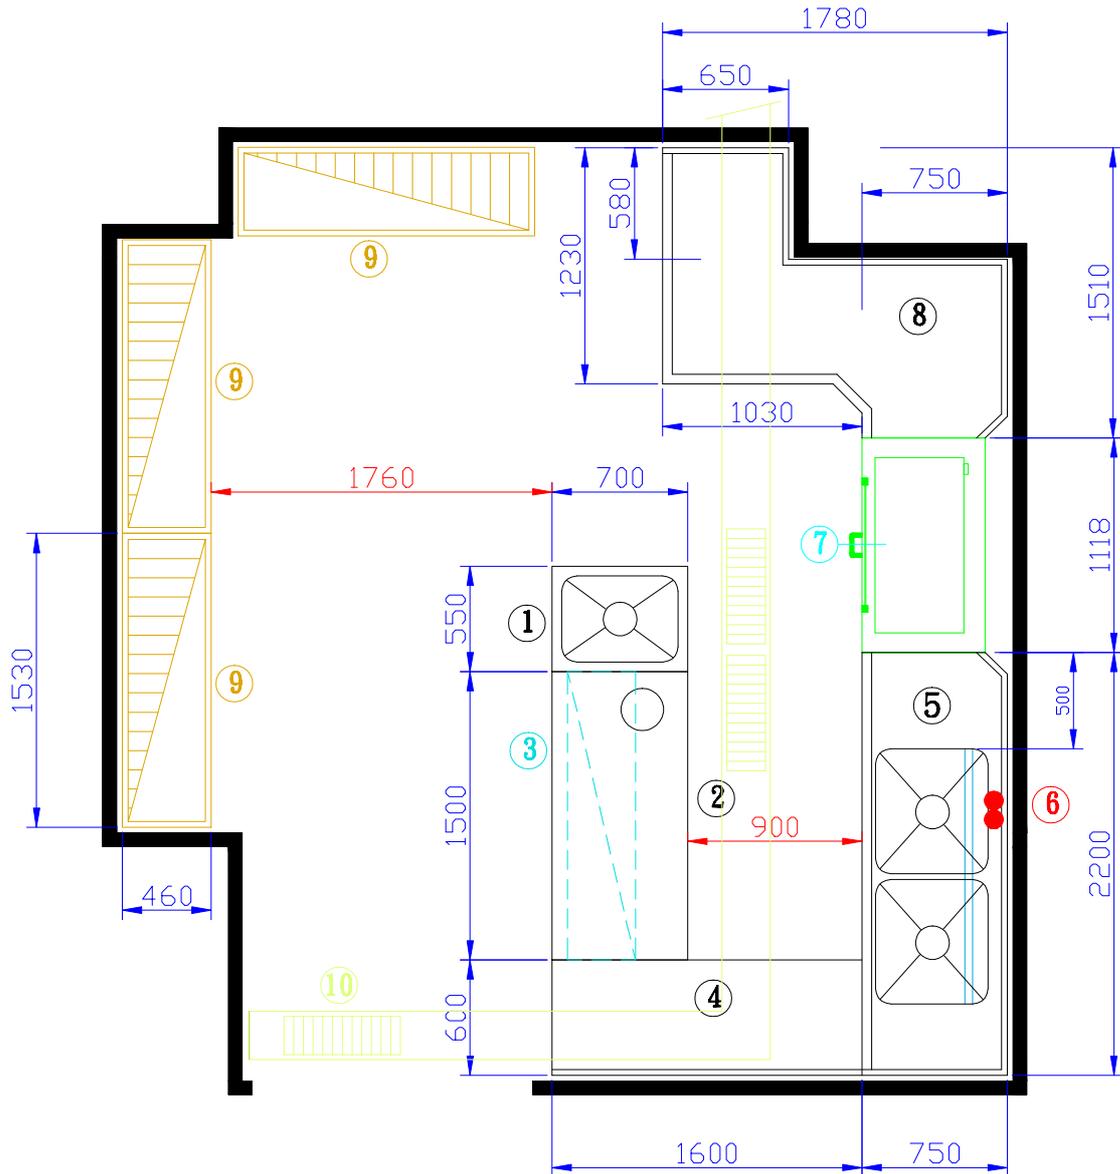

1	不銹鋼預泡單水槽(700 x 550 x 850)
2	不銹鋼污餐具分類平檯暨殘菜孔 (1500 x 700 x 850)
3	置放籃框用上層架 (1500 x 350 x 650)
4	不銹鋼前處理平檯 (1600 x 600 x 850)
5	不銹鋼雙連水槽暨工作檯 (2200 x 750 x 850)
6	高壓預洗噴槍
7	高溫籃框式洗碗機 (OKI-44) (1118 x 635 x 1630)
8	不銹鋼完工檯 (1780 x 1510 x 850)
9	組合式層架 (1530 x 460 x 1600) x 3
10	排水溝


永春興業有限公司

圖名 弘光科技大學  
(學生餐廳)

型號 OKI-44  
機器尺寸 1118\*635\*1630  
備註

比例 1:40  
單位 mm  
日期 2009.08.27.

工程名稱 洗碗區規劃圖

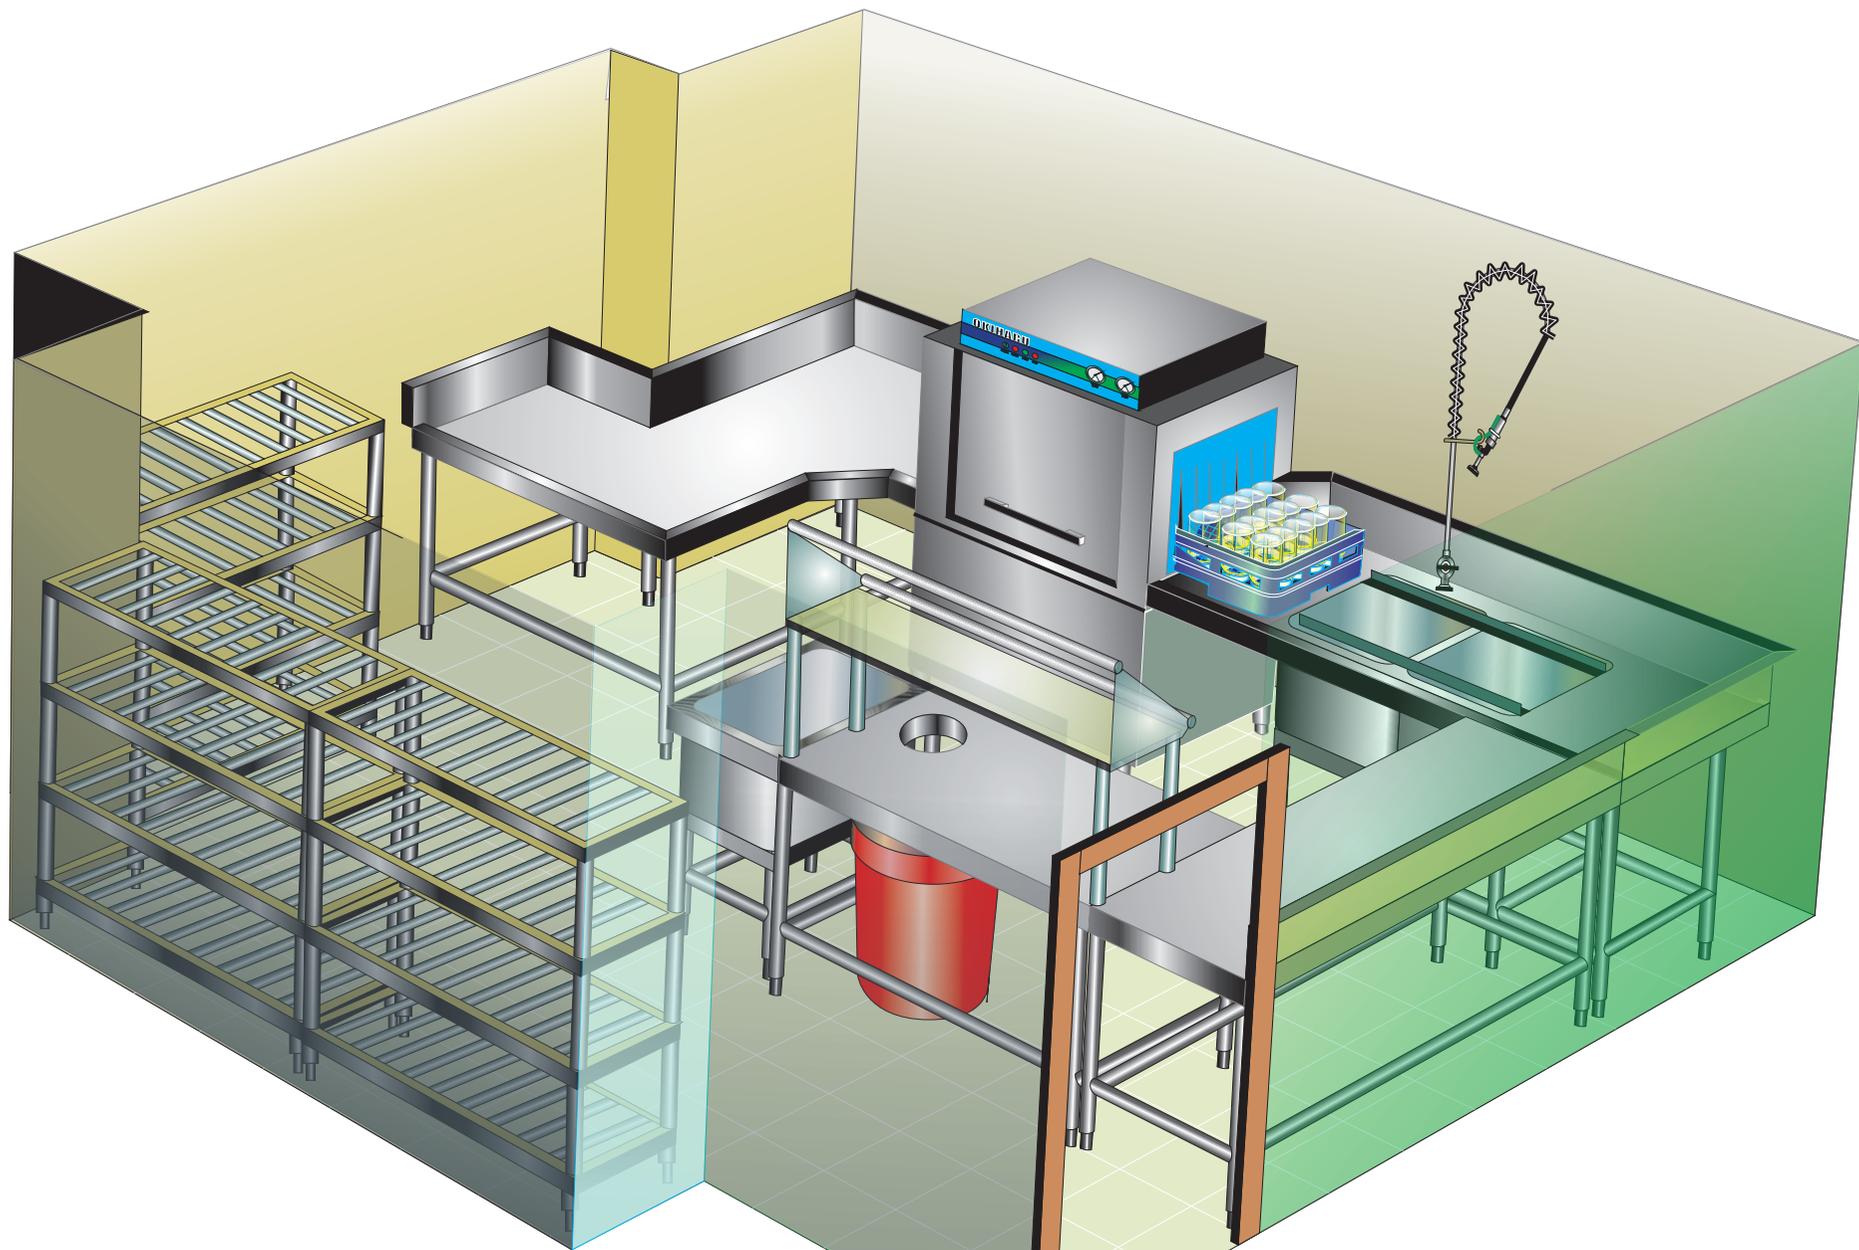

永春興業有限公司

圖名 弘光科技大學(學生餐廳)  
 工程名稱 洗碗房

型號 OKI-44  
 機器尺寸 1118\*635\*1630  
 備註

比例  
 單位  
 日期 2009.08.28.