

1	不銹鋼前處理檯 / 雙連水槽(2450 x 1000 x 850)
2	不銹鋼工作檯(1550 x 1000 x 850)
3	不銹鋼單水槽 / 工作檯(1950 x 1400 x 850)
4	不銹鋼架橋
5	強力預洗噴槍
6	高溫籃框式洗碗機(OKI-44) (1150 x 675 x 1560)
7	不銹鋼完工檯(1500 x 750 x 850)
8	美國原裝營業電熱水爐(CSB82-54SFOU)(700 x 640 x 1510)
9	排風管
10	排水溝
11	不銹鋼殘菜過濾檯(600 x 550 x 850)
12	不銹鋼過濾桶 X 2
13	
14	

永春興業有限公司

圖名 昇恆昌金湖商場

工程名稱 美食街洗碗房規劃圖

型號 OKI-44

機器尺寸 1150 x 675 x 1560


型號

機器尺寸

比例 1:80

單位 mm

日期 2014/07/09

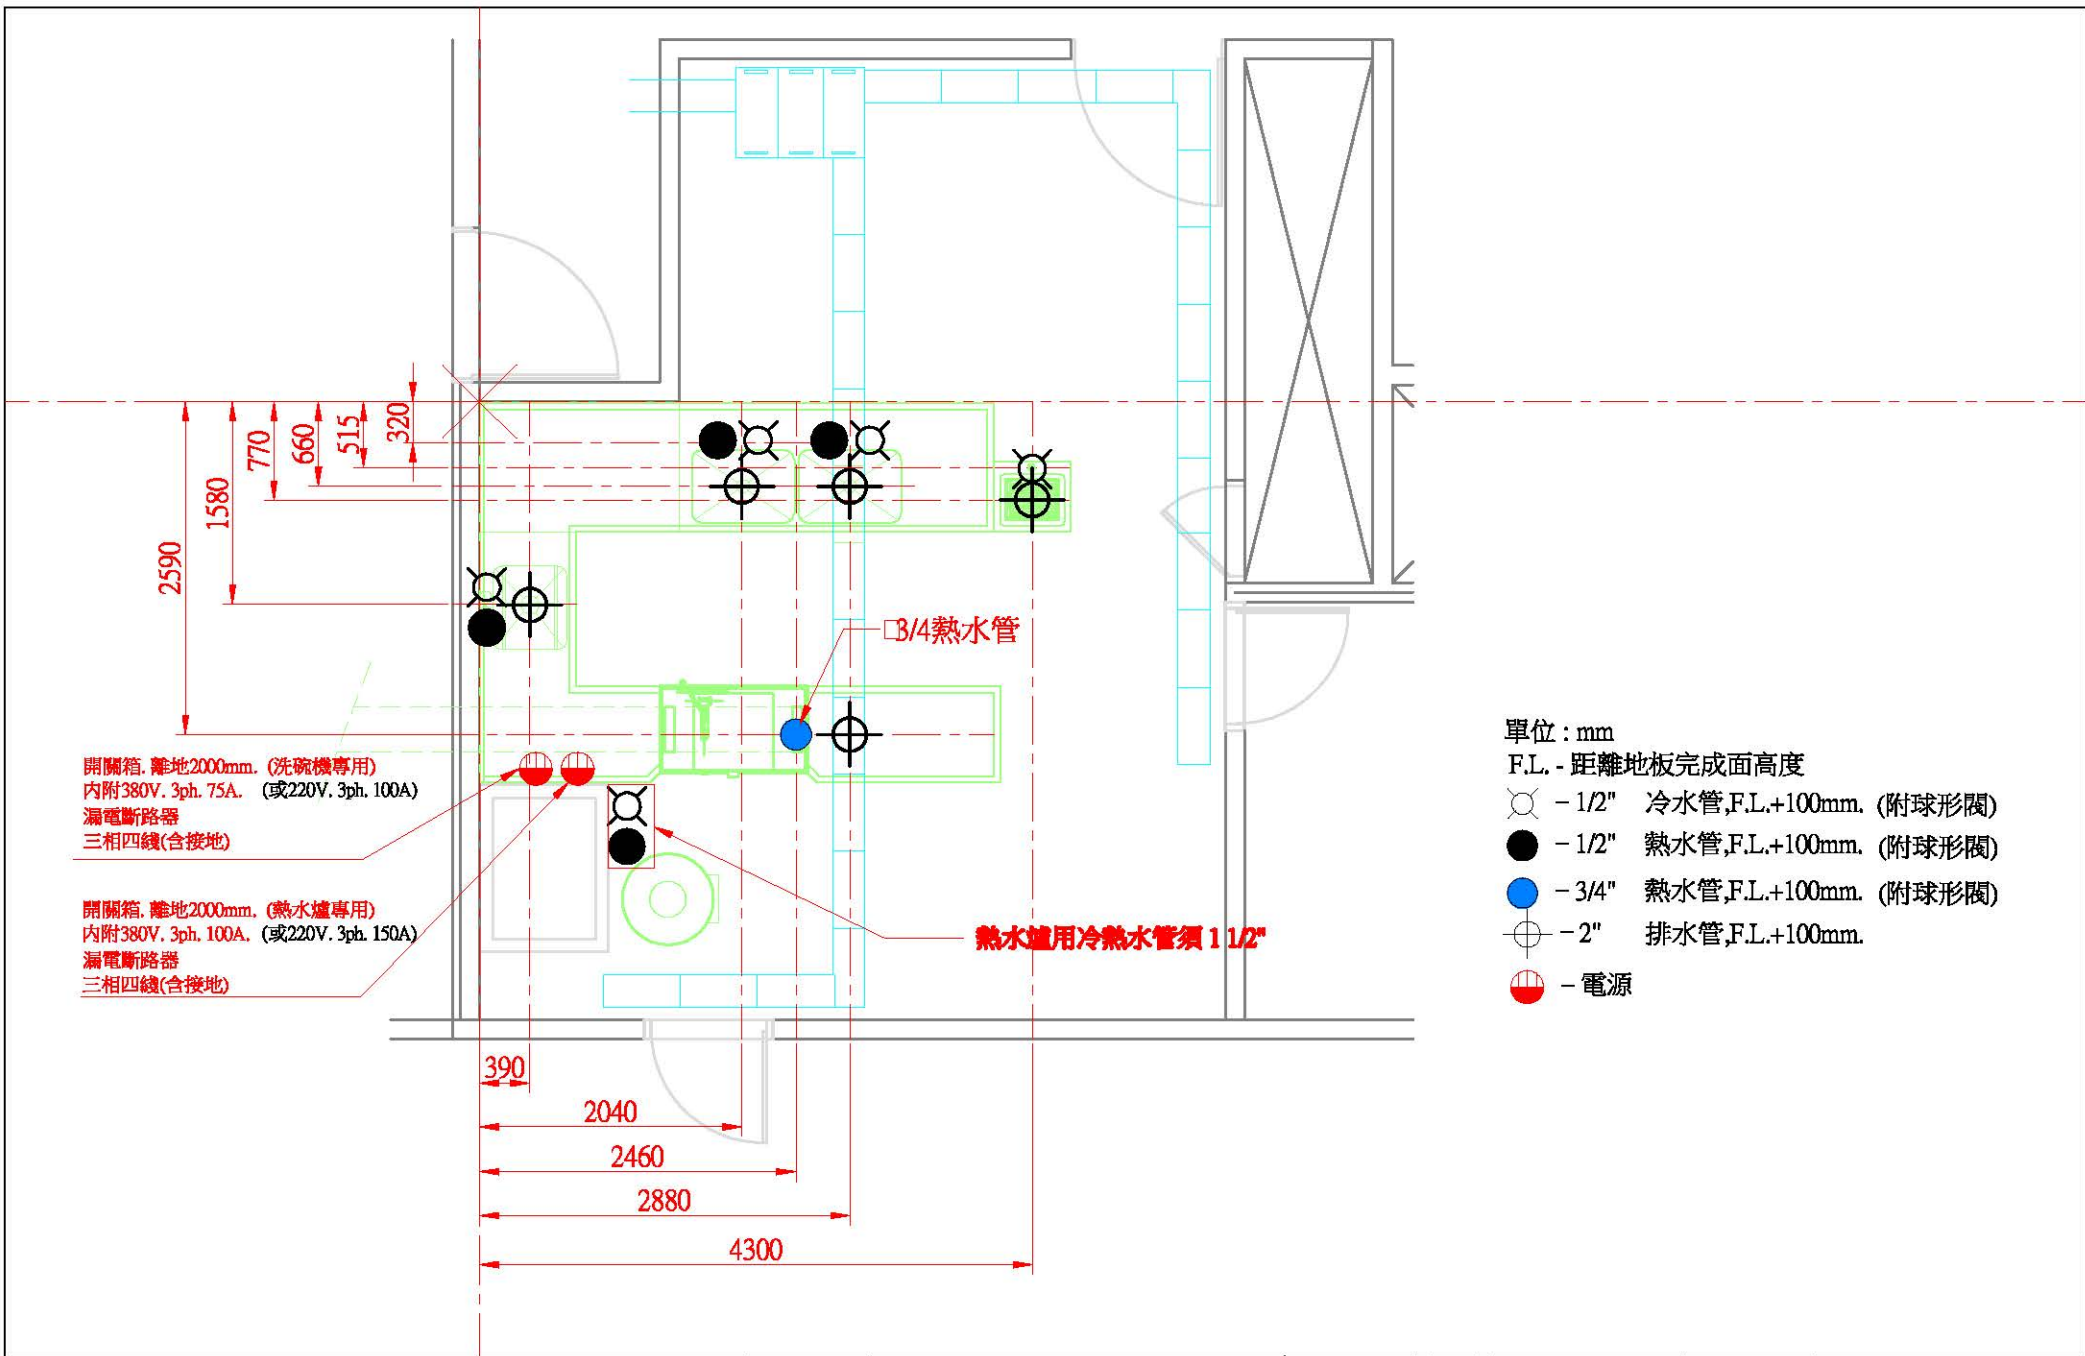

永春興業有限公司

圖名 昇恆昌金湖商場

工程名稱 美食街洗碗房水電放樣圖

型號 OKI-44  
機器尺寸 1150 x 675 x 1560  
型號  
機器尺寸

比例 1:60  
單位 mm  
日期 2014/07/11