


1500L

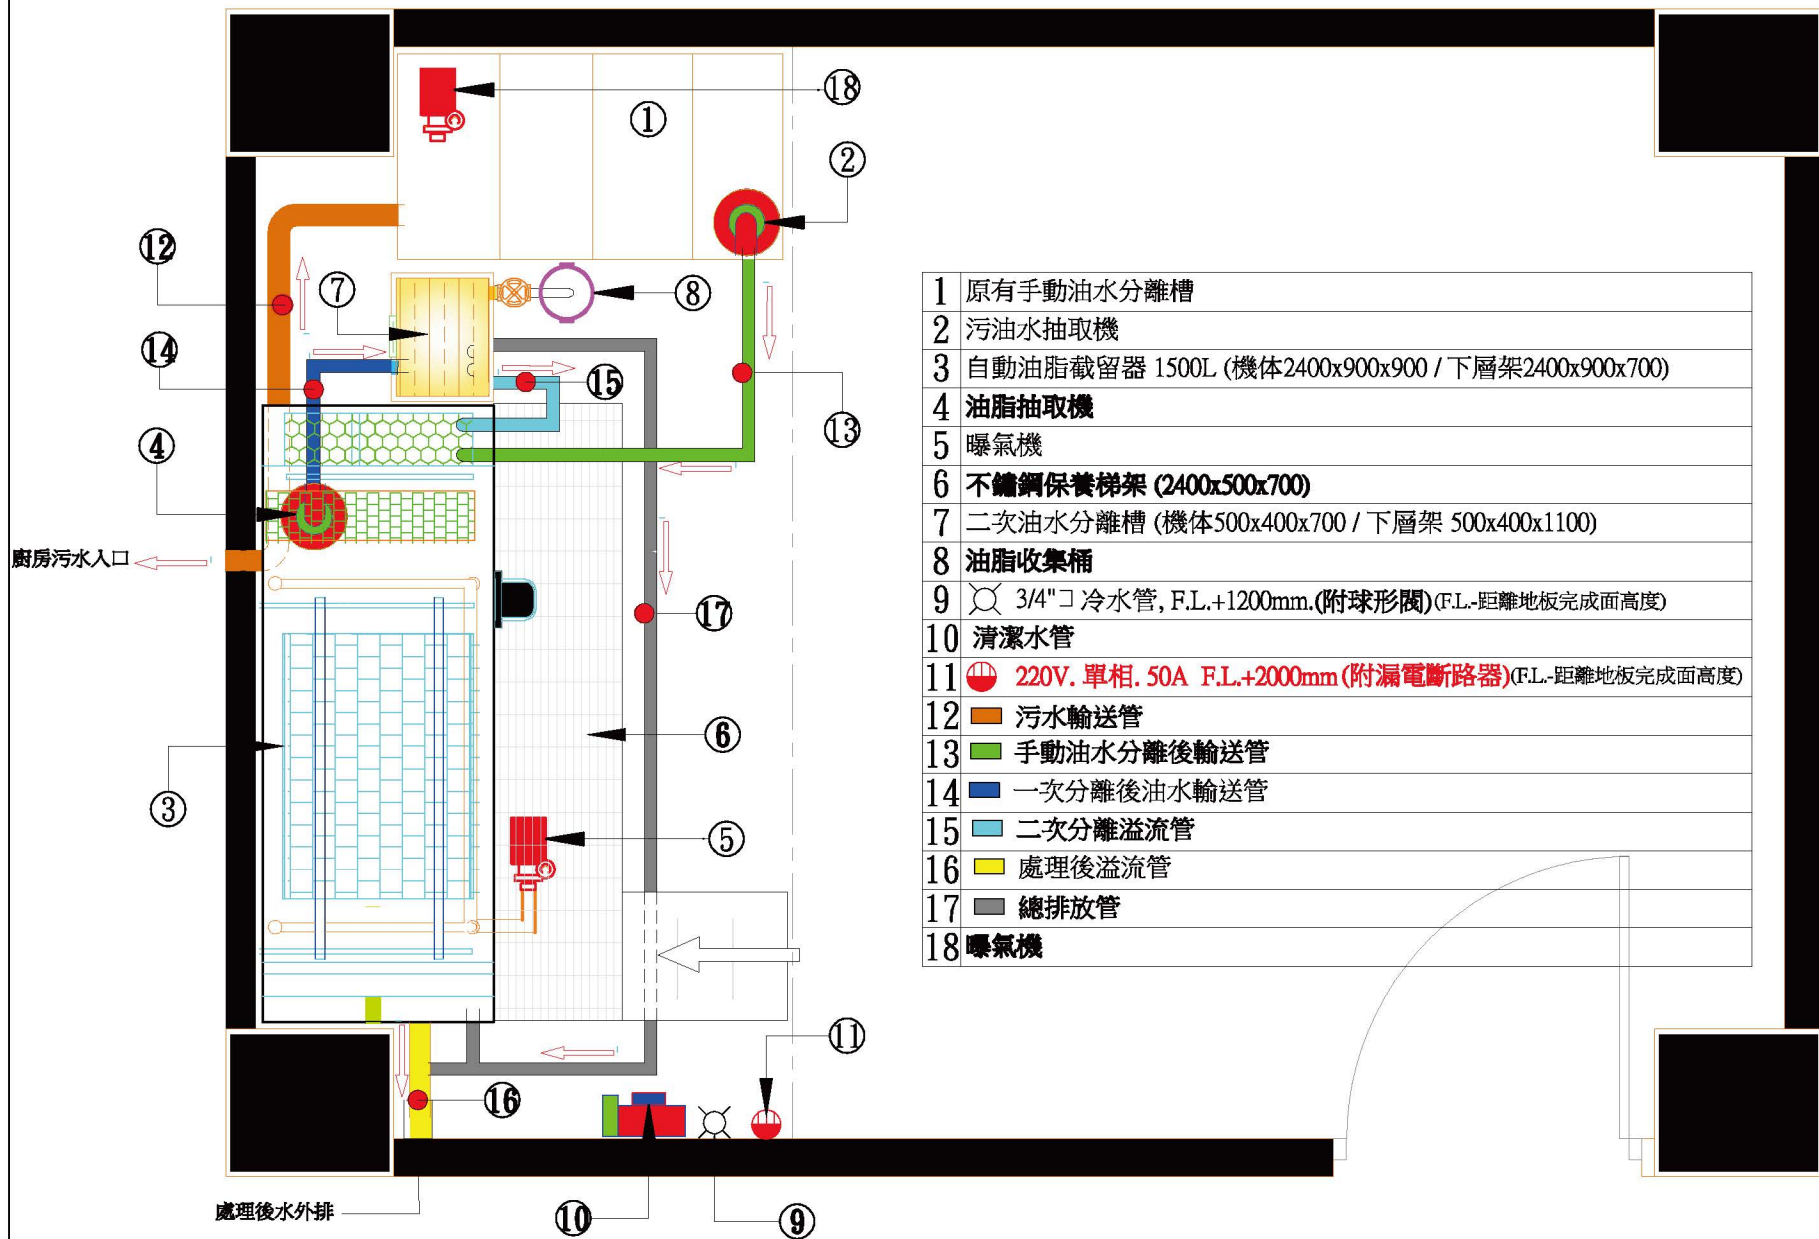

- 1 原有手動油水分離槽
- 2 污水水抽取機
- 3 自動油脂截留器 1500L (機體2400x900x900 / 下層架2400x900x700)
- 4 油脂抽取機
- 5 曝氣機
- 6 不鏽鋼保養梯架 (2400x500x700)
- 7 二次油水分離槽 (機體500x400x700 / 下層架 500x400x1100)
- 8 油脂收集桶
- 9 3/4" 冷水管, F.L.+1200mm.(附球形閥)(F.L.-距離地板完成面高度)
- 10 清潔水管
- 11 220V. 單相. 50A F.L.+2000mm (附漏電斷路器)(F.L.-距離地板完成面高度)
- 12 污水輸送管
- 13 手動油水分離後輸送管
- 14 一次分離後油水輸送管
- 15 二次分離溢流管
- 16 處理後溢流管
- 17 總排放管
- 18 曝氣機


永春興業有限公司

圖名 夏都飯店 (1)
 工程名稱 自動油脂截留系統規劃圖

型號	1500 L
機器尺寸	2400 X 900 X 900
型號	
機器尺寸	

比例	1:30
單位	mm
日期	2012.01.09.

1000L
1500L

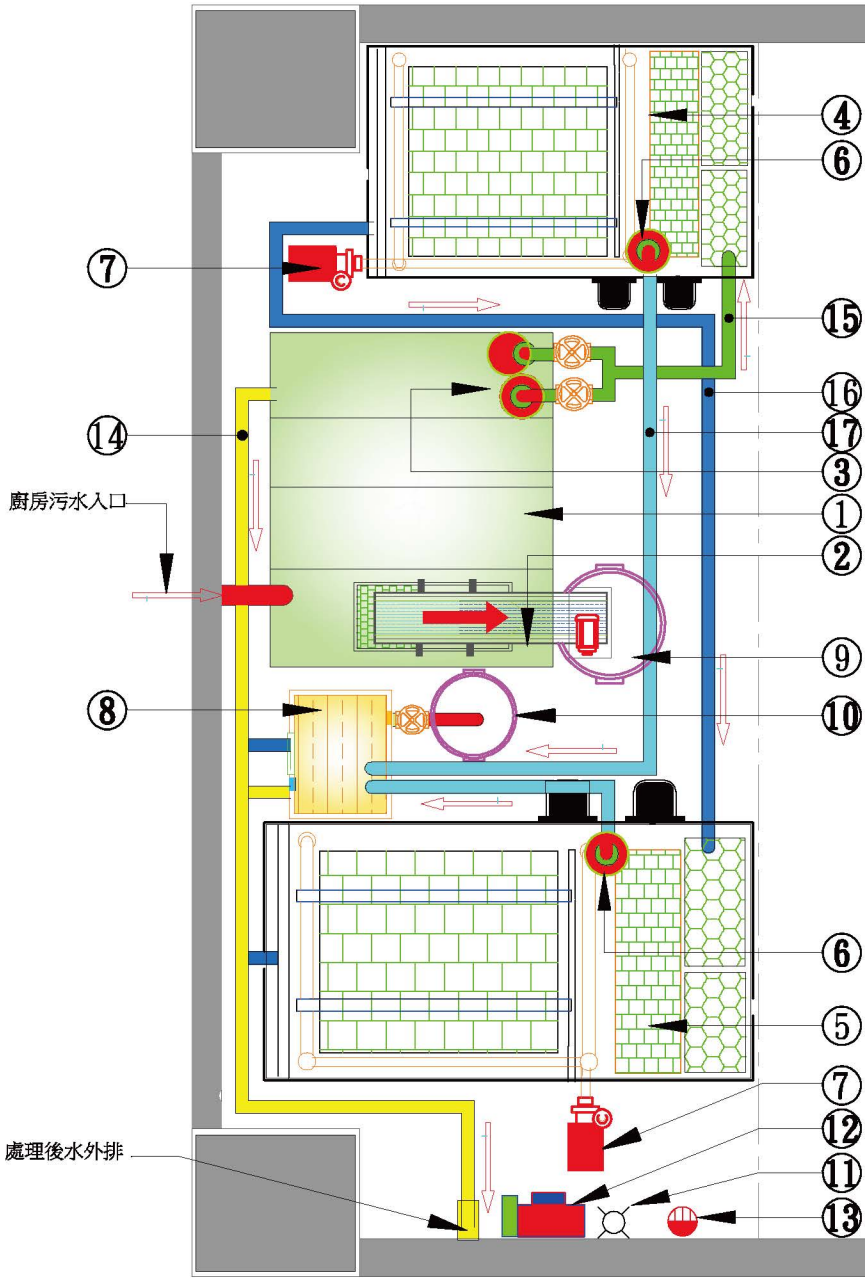

- 1 油水緩衝調節槽 (1300x1100x850)
- 2 攔污柵
- 3 污水水抽取機 x 2
- 4 自動油脂截留器 1000L (機體1500x900x900 / 下層架1500x900x500)
- 5 自動油脂截留器 1500L (機體1900x1000x850)
- 6 抽取機 x 2
- 7 曝氣機 x 2
- 8 二次油水分離槽 (機體500x400x700 / 下層架 500x400x900)
- 9 殘渣收集桶
- 10 油脂收集桶
- 11 \varnothing 3/4" 冷水管, F.L.+1200mm.(附球形閥)(F.L.-距離地板完成面高度)
- 12 清潔水管
- 13 220V . 單相. 50A F.L.+2000mm (附漏電斷路器)(F.L.-距離地板完成面高度)
- 14 溢流管
- 15 處理前污水輸送管
- 16 處理後水輸送管
- 17 二次分離槽輸送管
- 18

永春興業有限公司

圖名 夏都飯店 (2)
工程名稱 自動油脂截留系統規劃圖

型號	1000 L
機器尺寸	1500 x 900 x 900
型號	1500 L
機器尺寸	1900 x 1000 x 850

比例	1:30
單位	mm
日期	2011.11.10.