


洗碗區規劃圖

型號: OKI-44

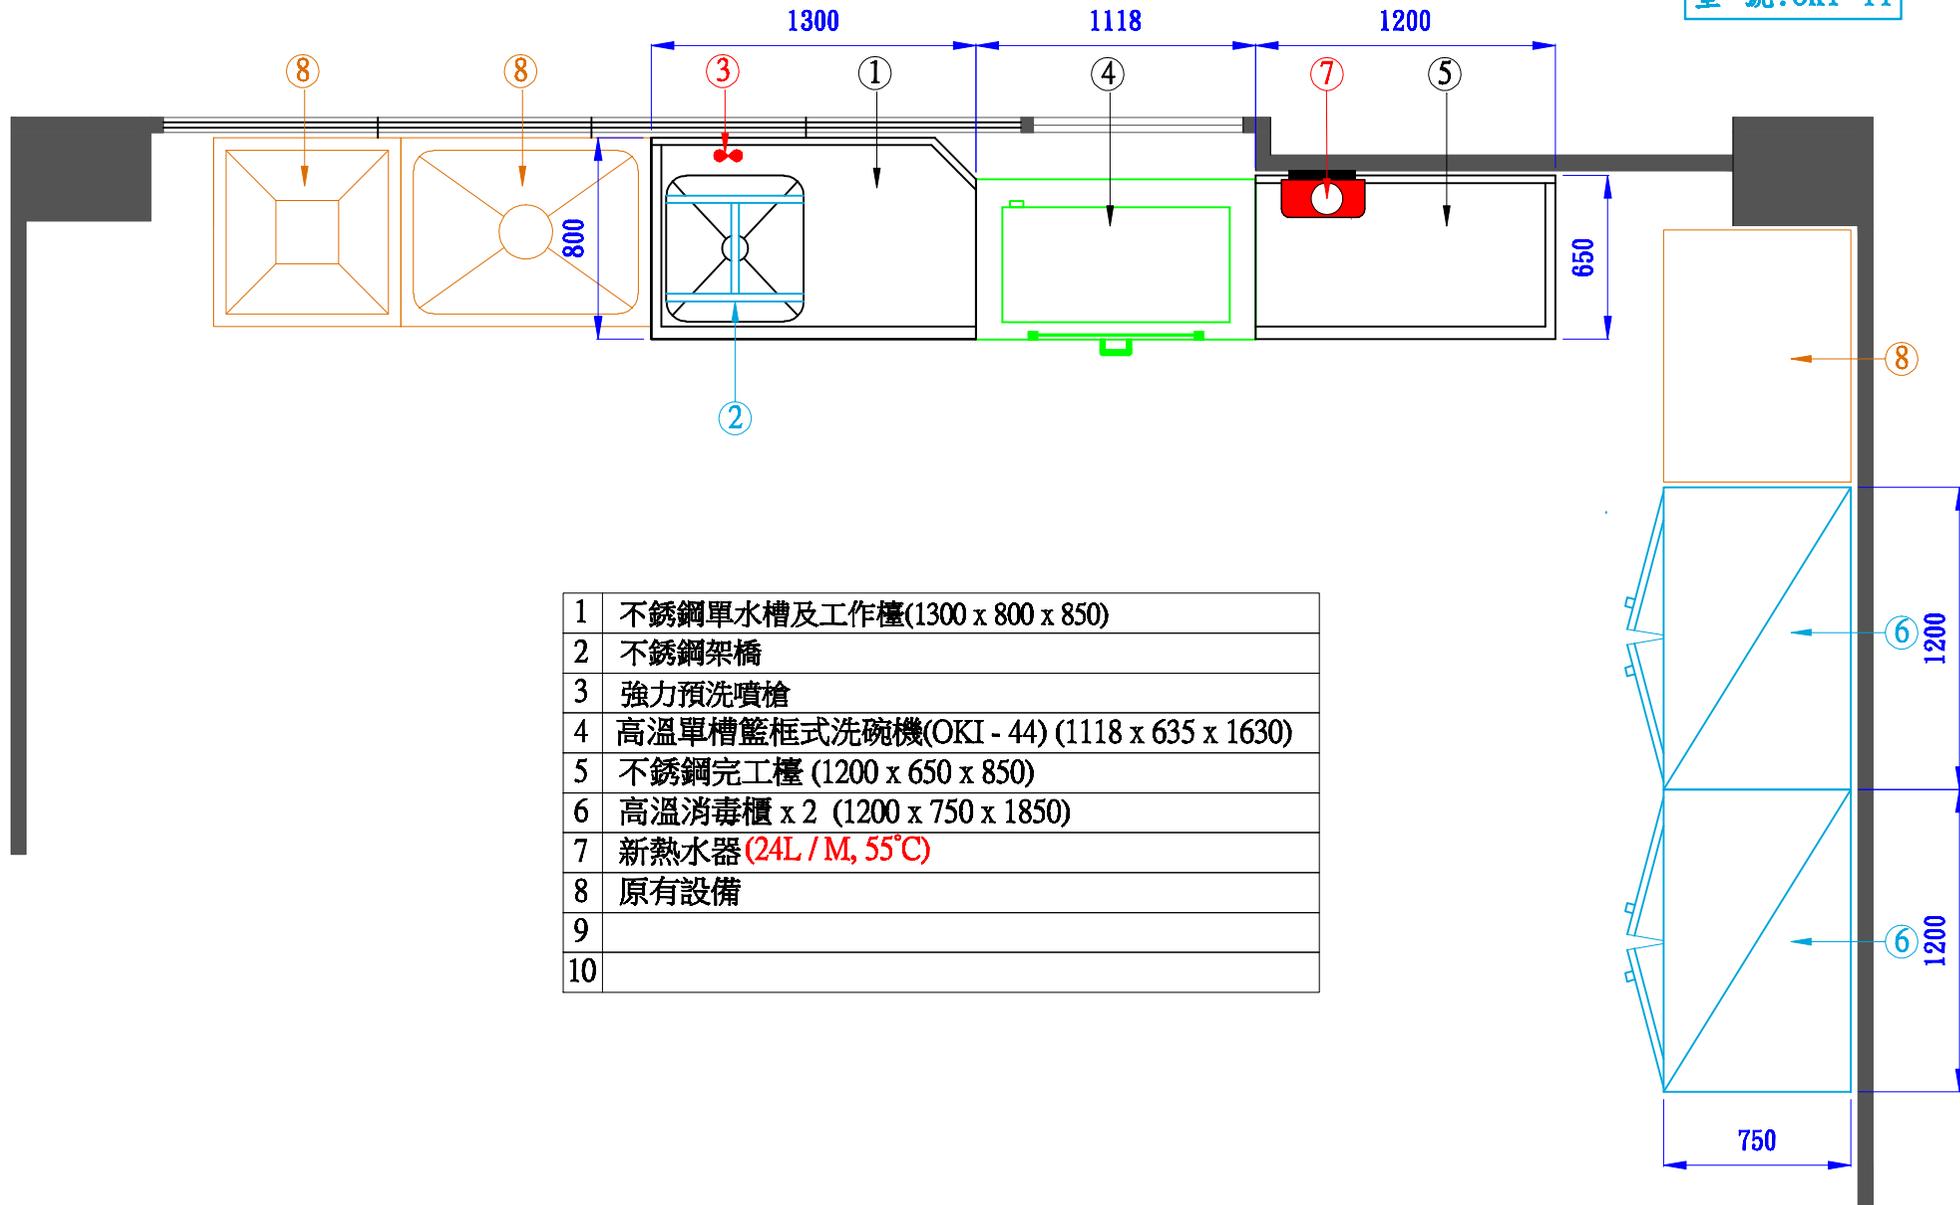

1	不銹鋼單水槽及工作檯(1300 x 800 x 850)
2	不銹鋼架橋
3	強力預洗噴槍
4	高溫單槽籃框式洗碗機(OKI - 44) (1118 x 635 x 1630)
5	不銹鋼完工檯 (1200 x 650 x 850)
6	高溫消毒櫃 x 2 (1200 x 750 x 1850)
7	新熱水器 (24L / M, 55°C)
8	原有設備
9	
10	

永春興業有限公司	圖名	士林電機 (新豐廠)	型號	OKI-44	比例	1:30
	工程名稱	洗碗區規劃圖	機器尺寸	1118x635x1630	單位	mm
			備註		日期	2012/03/02