


(地下-1B)

OKIECO-3R
T200L

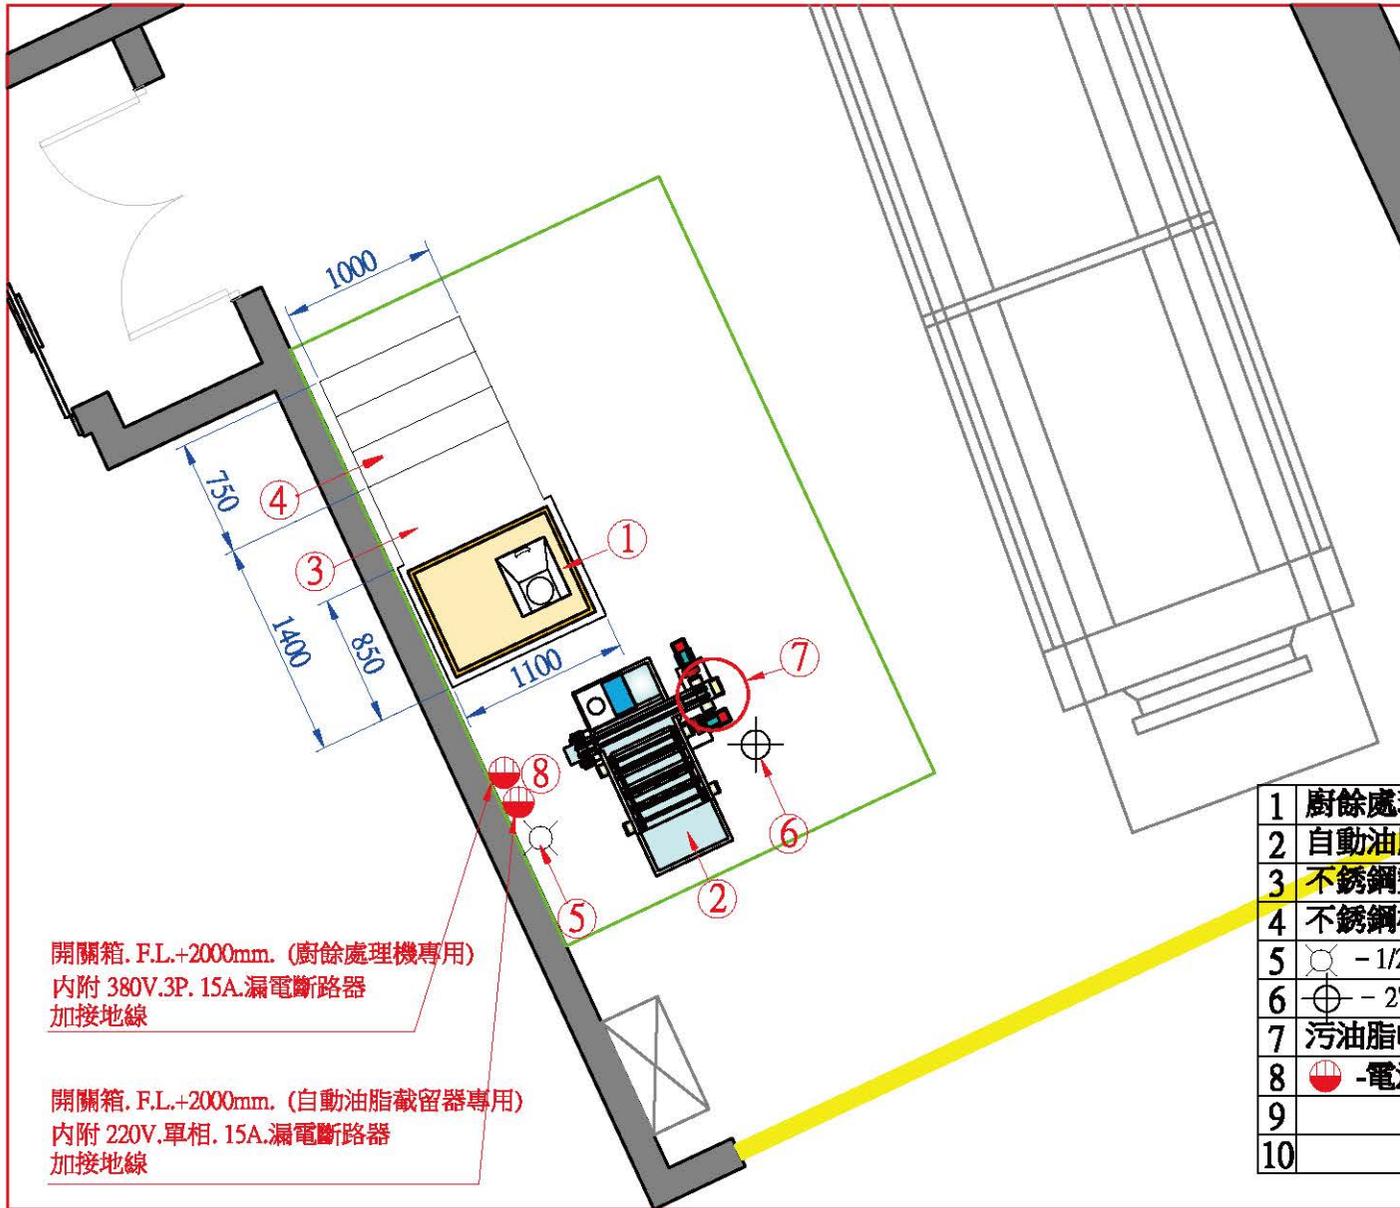

開關箱. F.L.+2000mm. (廚餘處理機專用)
內附 380V.3P. 15A.漏電斷路器
加接地線

開關箱. F.L.+2000mm. (自動油脂截留器專用)
內附 220V.單相. 15A.漏電斷路器
加接地線

1	廚餘處理機(OKIECO-3R)(1000x750x950)
2	自動油脂截留器(1300x550x700)(下層架1300x550x100)
3	不銹鋼墊高檯(1100x1400x800)
4	不銹鋼梯架(1000x750x600)
5	○ - 1/2" ∅ 冷水管, F.L.+100mm. (附球形閥)
6	⊕ - 2" ∅ 排水管, F.L.+100mm.
7	污油脂收集塑膠桶
8	● - 電源
9	
10	

永春興業有限公司

圖名 鴻鼎環保 (地下-1B)


工程名稱 廚餘處理機及自動油脂截留器

型號 OKIECO-3R
機器尺寸 1000 x 750 x 950
型號 T200L
機器尺寸 1300 x 550 x 700

比例 1:50
單位 mm
日期 2014 / 11 / 27

OKIBCO-3R
T200L

(一B平面)

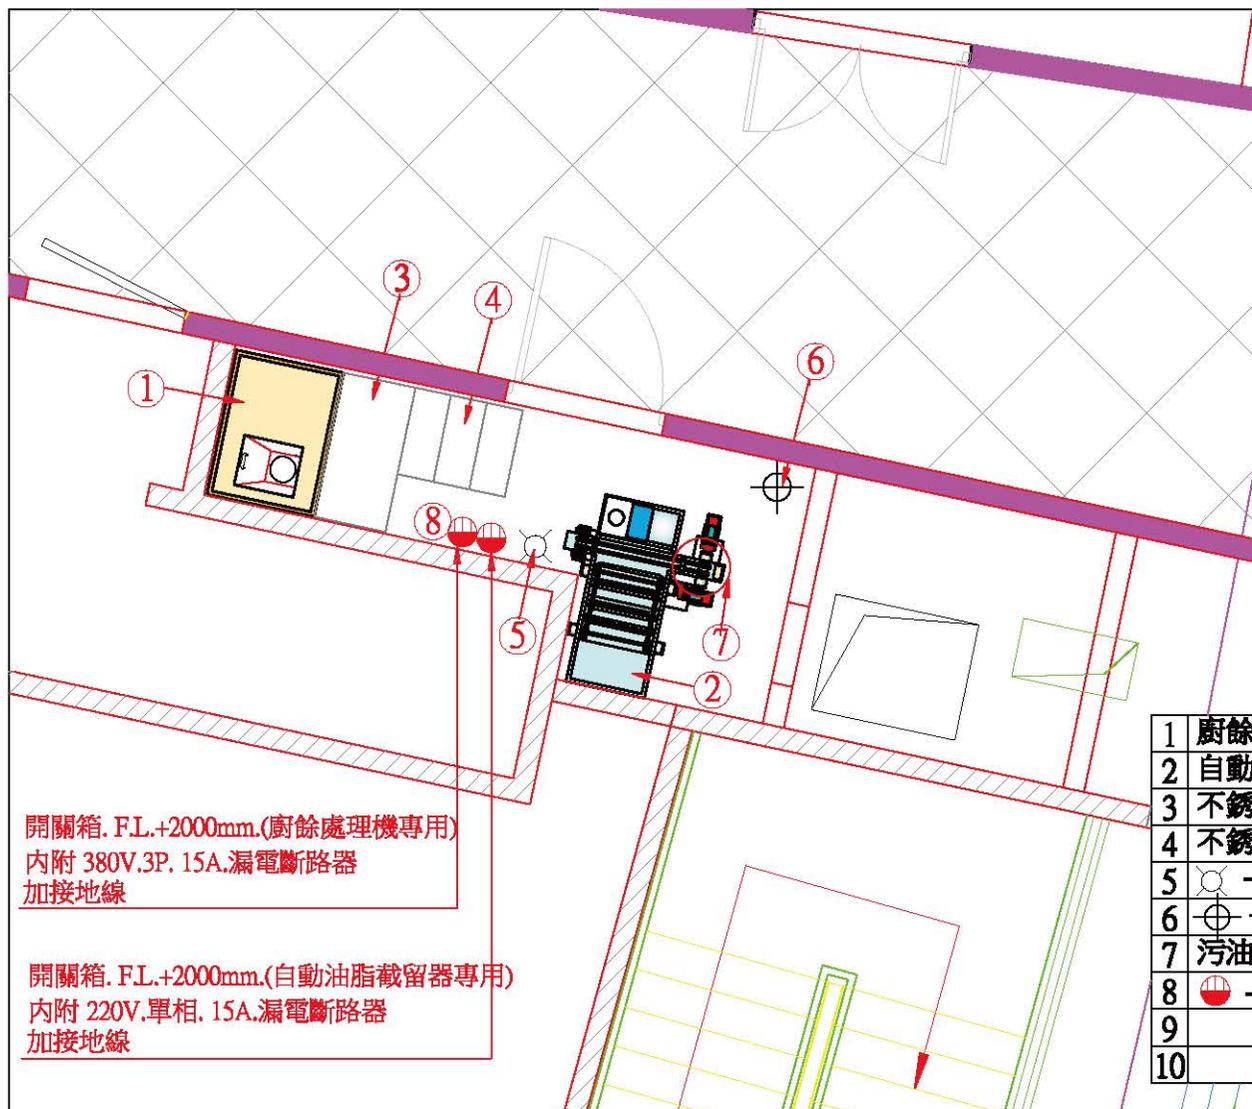

開關箱. F.L.+2000mm.(廚餘處理機專用)
內附 380V,3P, 15A.漏電斷路器
加接地線

開關箱. F.L.+2000mm.(自動油脂截留器專用)
內附 220V,單相, 15A.漏電斷路器
加接地線

1	廚餘處理機(OKIBCO-3R)(1000x750x950)
2	自動油脂截留器(1300x550x700)(下層架1300x550x100)
3	不銹鋼墊高檯(1100x1250x800)
4	不銹鋼梯架(600x750x600)
5	⊗ - 1/2" ϕ 冷水管,F.L.+100mm. (附球形閥)
6	⊕ - 2" ϕ 排水管,F.L.+100mm.
7	污油脂收集塑膠桶
8	⊗ - 電源
9	
10	

永春興業有限公司

圖名 鴻鼎環保 (一B平面)


工程名稱 廚餘處理機及自動油脂截留器

型號 OKIBCO-3R
機器尺寸 1000 x 750 x 950
型號 T200L
機器尺寸 1300 x 550 x 700

比例 1:50
單位 mm
日期 2014 / 11 / 30

OKIBCO-3R
T200L

(二B平面)

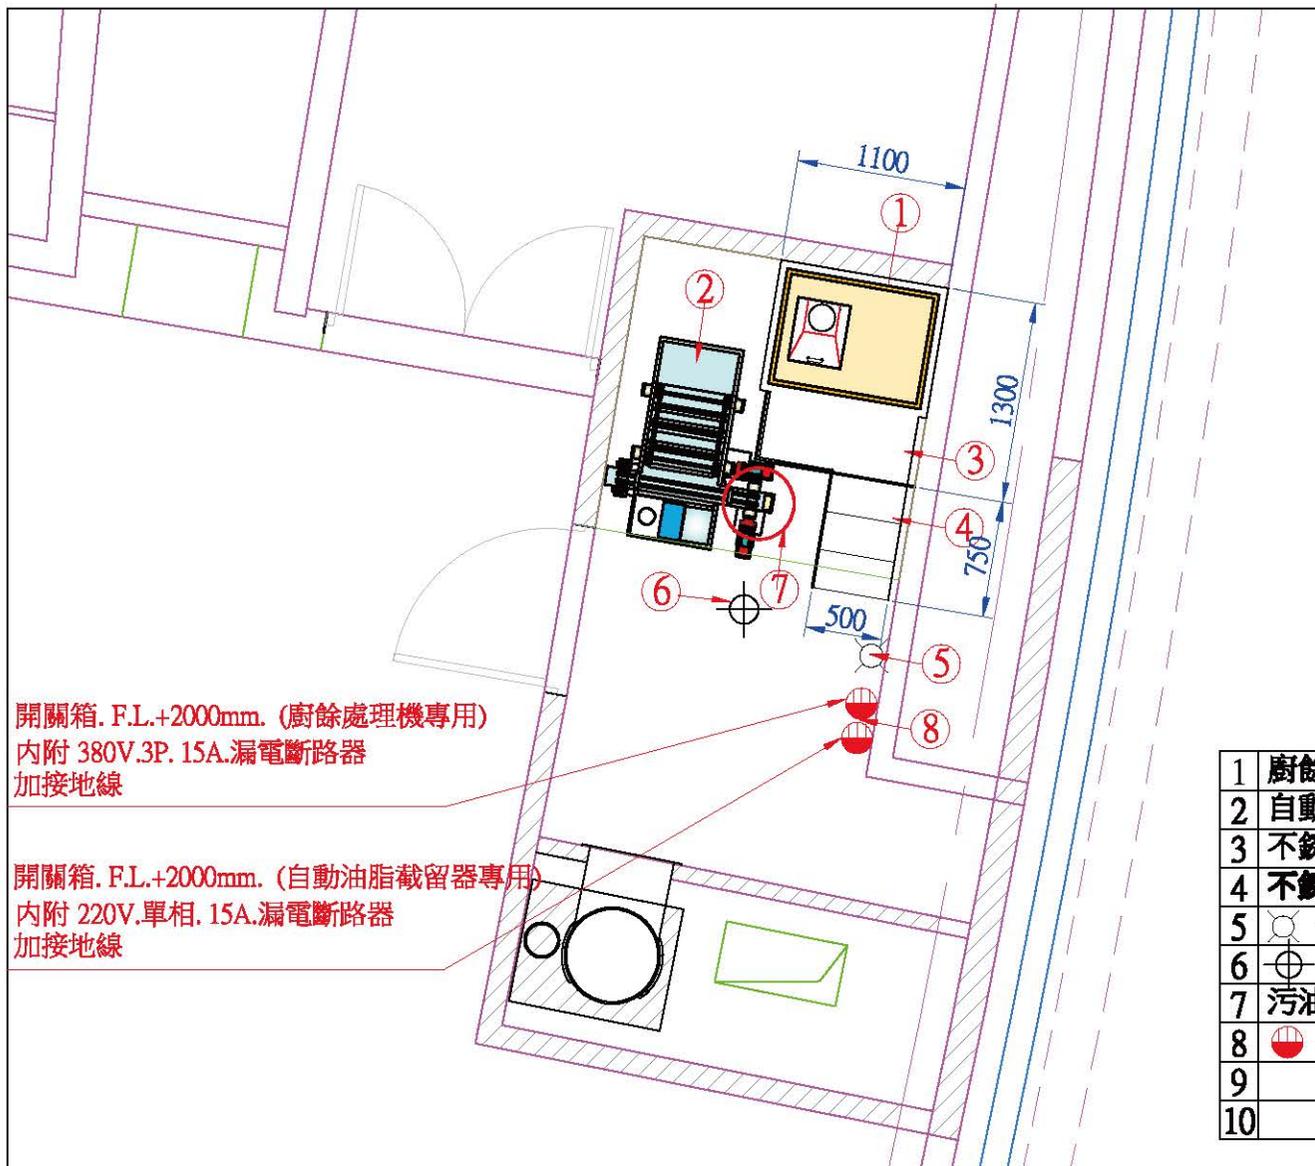

開關箱. F.L.+2000mm. (廚餘處理機專用)
內附 380V.3P. 15A.漏電斷路器
加接地線

開關箱. F.L.+2000mm. (自動油脂截留器專用)
內附 220V.單相. 15A.漏電斷路器
加接地線

1	廚餘處理機(OKIBCO-3R)(1000x750x950)
2	自動油脂截留器(1300x550x700)(下層架1300x550x100)
3	不銹鋼墊高檯(1100x1300x800)
4	不銹鋼梯架(500x750x600)
5	○ - 1/2"∅ 冷水管,F.L.+100mm. (附球形閥)
6	⊕ - 2" ∅ 排水管,F.L.+100mm.
7	污油脂收集塑膠桶
8	● - 電源
9	
10	

永春興業有限公司

圖名 鴻鼎環保 (二B平面)

工程名稱 廚餘處理機及自動油脂截留器

型號 OKIBCO-3R
機器尺寸 1000 x 750 x 950
型號 T200L
機器尺寸 1300 x 550 x 700

比例 1:50
單位 mm
日期 2014 / 11 / 28

OKIECO-3R
T200L

(三B平面)



開關箱, F.L.+2000mm. (廚餘處理機專用)
內附 380V, 3P, 15A. 漏電斷路器
加接地線

開關箱, F.L.+2000mm. (自動油脂截留器專用)
內附 220V, 單相, 15A. 漏電斷路器
加接地線

1	廚餘處理機(OKIECO-3R)(1000x750x950)
2	自動油脂截留器(1300x550x700)(下層架1300x550x100)
3	不銹鋼墊高櫃(1100x1300x800)
4	不銹鋼梯架(1000x750x600)
5	○ - 1/2" ∅ 冷水管, F.L.+100mm. (附球形閥)
6	⊕ - 2" ∅ 排水管, F.L.+100mm.
7	污油脂收集塑膠桶
8	● - 電源
9	
10	

永春興業有限公司


圖名 鴻鼎環保 (三B平面)
工程名稱 廚餘處理機及自動油脂截留器

型號 OKIECO-3R
機器尺寸 1000 x 750 x 950
型號 T200L
機器尺寸 1300 x 550 x 700

比例 1:50
單位 mm
日期 2014 / 11 / 28

OKIECO-3R
T200L

(四B平面)

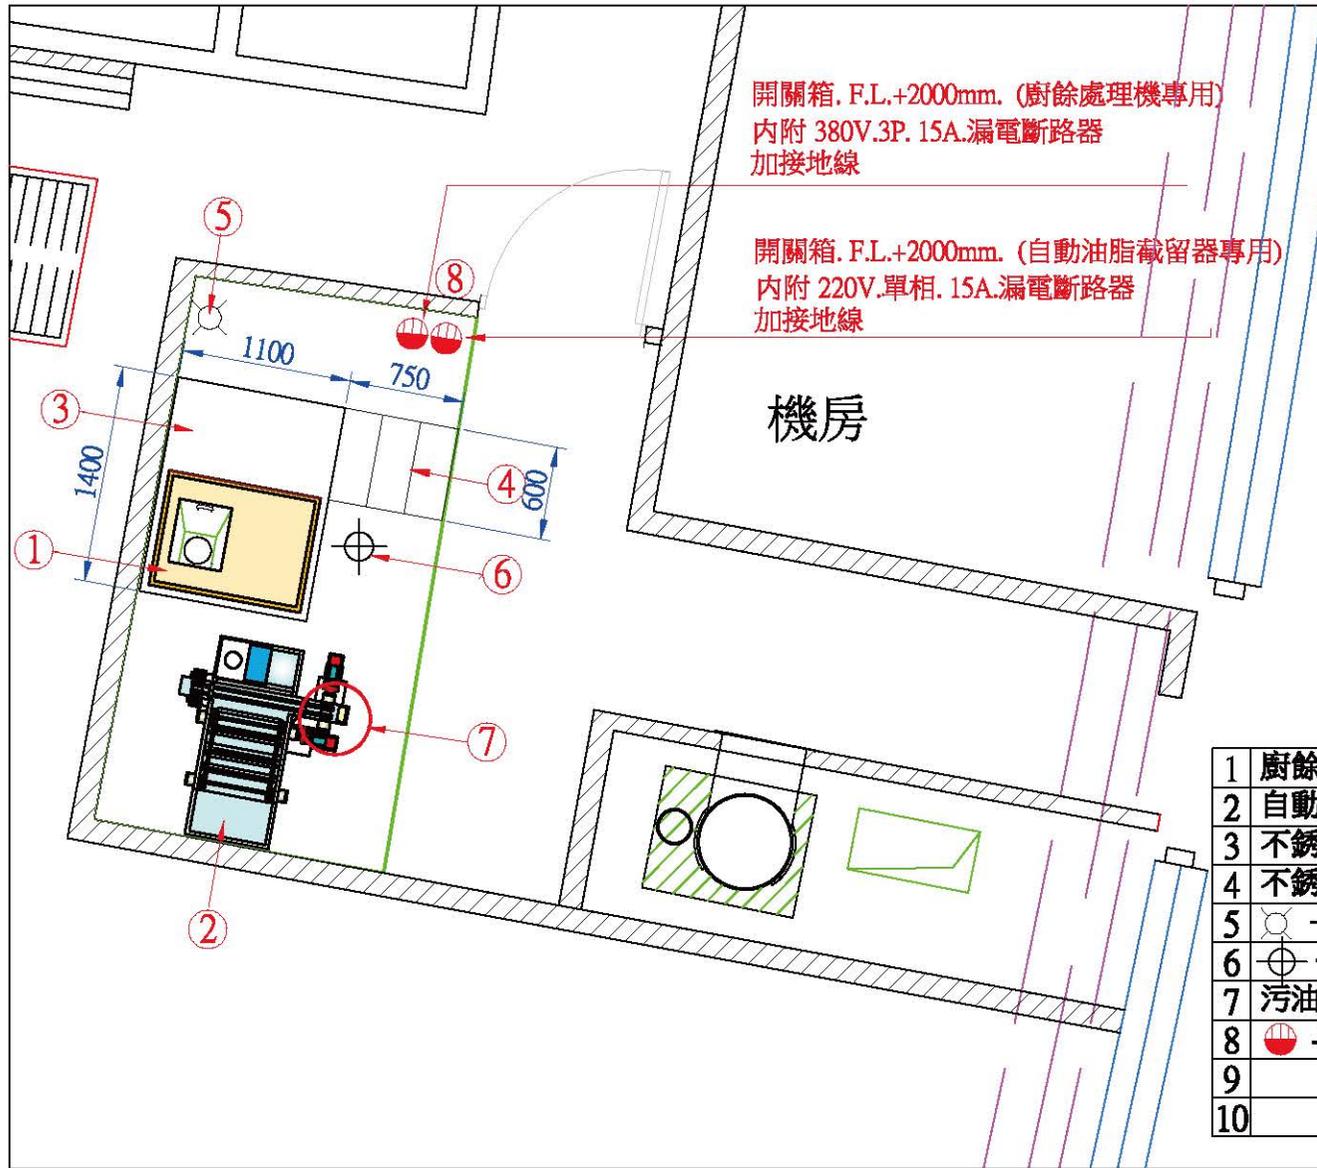

開關箱, F.L.+2000mm. (廚餘處理機專用)
內附 380V.3P. 15A.漏電斷路器
加接地線

開關箱, F.L.+2000mm. (自動油脂截留器專用)
內附 220V.單相. 15A.漏電斷路器
加接地線


1	廚餘處理機(OKIECO-3R)(1000x750x950)
2	自動油脂截留器(1300x550x700)(下層架1300x550x100)
3	不銹鋼墊高櫃(1100x1400x800)
4	不銹鋼梯架(600x750x600)
5	○ - 1/2" ∅ 冷水管, F.L.+100mm. (附球形閥)
6	⊕ - 2" ∅ 排水管, F.L.+100mm.
7	污油脂收集塑膠桶
8	● - 電源
9	
10	

永春興業有限公司

圖名	鴻鼎環保 (四B平面)	型號	OKIECO-3R	比例	1:50
		機器尺寸	1000 x 750 x 950		
工程名稱	廚餘處理機及自動油脂截留器	型號	T200L	單位	mm
		機器尺寸	1300 x 550 x 700	日期	2014 / 11 / 28

OKIECO-3R
T200L

(五B平面)

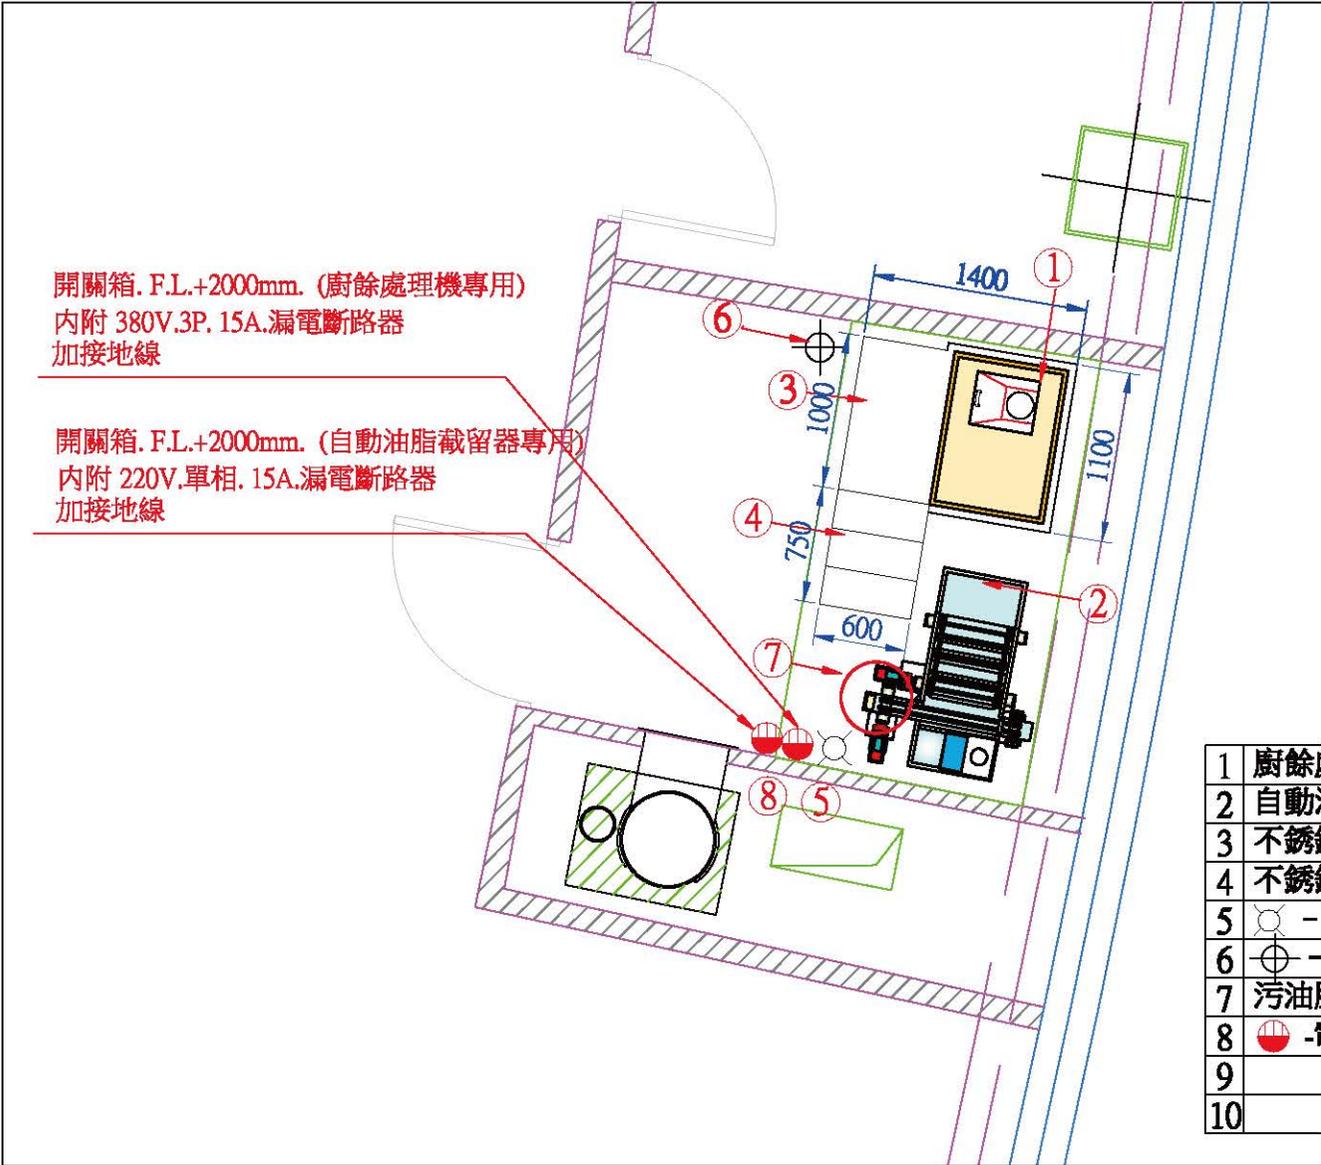

1	廚餘處理機(OKIECO-3R)(1000x750x950)
2	自動油脂截留器(1300x550x700)(下層架1300x550x100)
3	不銹鋼墊高櫃(1100x1400x800)
4	不銹鋼梯架(600x750x600)
5	○ - 1/2" ∅ 冷水管,F.L.+100mm. (附球形閥)
6	⊕ - 2" ∅ 排水管,F.L.+100mm.
7	污油脂收集塑膠桶
8	● - 電源
9	
10	

永春興業有限公司


圖名 鴻鼎環保 (五B平面)
工程名稱 廚餘處理機及自動油脂截留器

型號 OKIECO-3R
機器尺寸 1000 x 750 x 950
型號 T200L
機器尺寸 1300 x 550 x 700

比例 1:50
單位 mm
日期 2014 / 11 / 28

OKIECO-3R
T200L

(六B平面)

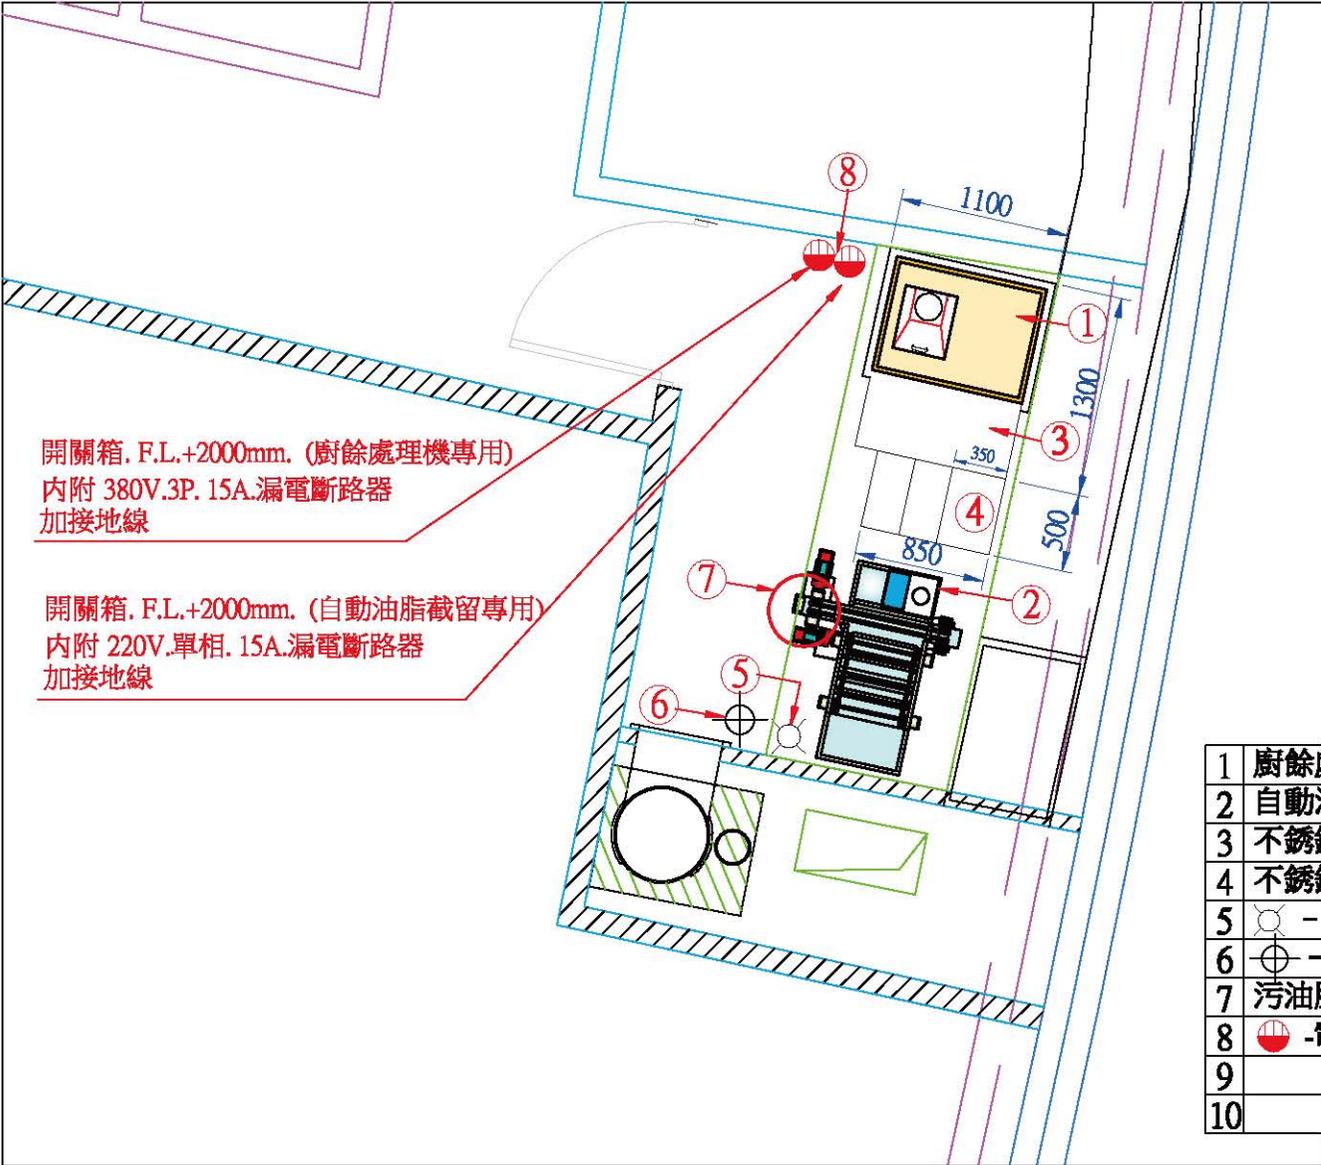

開關箱, F.L.+2000mm. (廚餘處理機專用)
內附 380V.3P. 15A.漏電斷路器
加接地線

開關箱, F.L.+2000mm. (自動油脂截留專用)
內附 220V.單相. 15A.漏電斷路器
加接地線

1	廚餘處理機(OKIECO-3R)(1000x750x950)
2	自動油脂截留器(1300x550x700)(下層架1300x550x100)
3	不銹鋼墊高檯(1100x1300x800)
4	不銹鋼梯架(500x850x600)
5	○ - 1/2" ∅ 冷水管, F.L.+100mm. (附球形閥)
6	⊕ - 2" ∅ 排水管, F.L.+100mm.
7	污油脂收集塑膠桶
8	● - 電源
9	
10	

永春興業有限公司


圖名 鴻鼎環保 (六B平面)
工程名稱 廚餘處理機及自動油脂截留器

型號 OKIECO-3R
機器尺寸 1000 x 750 x 950
型號 T200L
機器尺寸 1300 x 550 x 700

比例 1:50
單位 mm
日期 2014 / 11 / 30

OKIECO-3R
T200L

(七B平面)

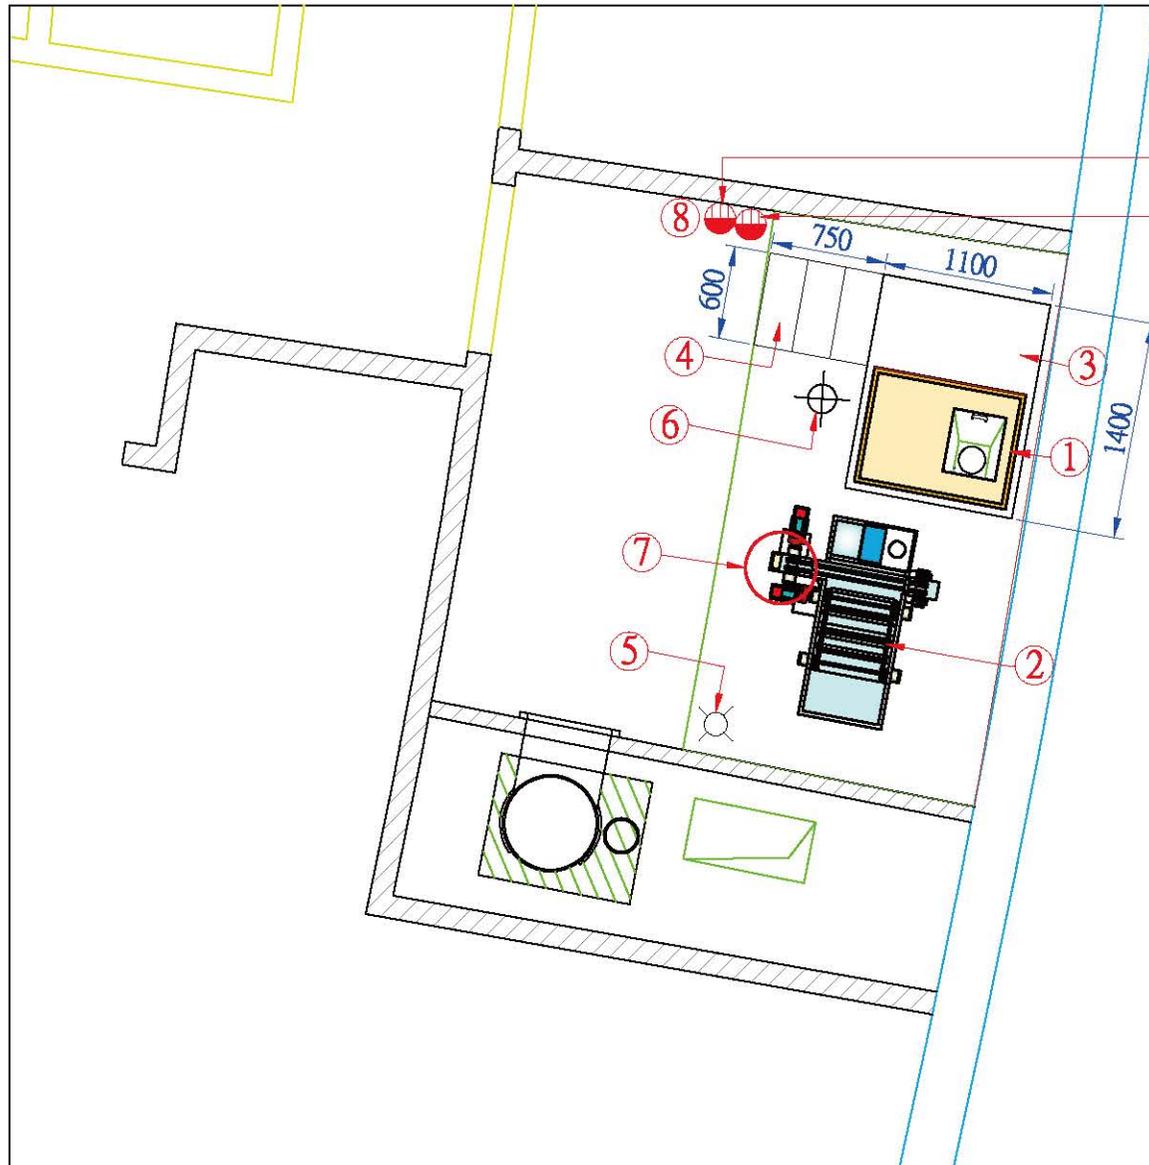

開關箱. F.L.+2000mm. (自動油脂截留器專用)
內附 220V. 單相. 15A. 漏電斷路器
加接地線

開關箱. F.L.+2000mm. (廚餘處理機專用)
內附 380V. 3P. 15A. 漏電斷路器
加接地線

1	廚餘處理機(OKIECO-3R)(1000x750x950)
2	自動油脂截留器(1300x550x700)(下層架1300x550x100)
3	不銹鋼墊高櫃(1100x1400x800)
4	不銹鋼梯架(600x750x600)
5	○ - 1/2" ∅ 冷水管, F.L.+100mm. (附球形閥)
6	⊕ - 2" ∅ 排水管, F.L.+100mm.
7	污油脂收集塑膠桶
8	● - 電源
9	
10	

永春興業有限公司

圖名 鴻鼎環保 (七B平面)

工程名稱 廚餘處理機及自動油脂截留器

型號 OKIECO-3R
機器尺寸 1000 x 750 x 950
型號 T200L
機器尺寸 1300 x 550 x 700

比例 1:50
單位 mm
日期 2014 / 11 / 30