

(廚餘處理機專用)
 開關箱. F.L.+2000mm.
 220V.3P.30A
 (附漏電斷路器)
 三相三線 + 接地線

強力洗地噴槍
 收集殘菜塑膠桶

廚餘處理機

單位 : mm

F.L. - 距離地板完成面高度

○ - 1/2" ∅ 冷水管, F.L.+1000mm. (附球形閥)

● - 1/2" ∅ 熱水管, F.L.+1000mm. (附球形閥)

⊕ - 2" ∅ 排水管, F.L.+100mm.

⊗ - 電源

排水溝

原有設備

永春興業有限公司

圖名 揚昇球場西廚房

工程名稱

型號 AWG-3A

機器尺寸 1200 x 850 x 1618


型號

機器尺寸

比例 1:25

單位 mm

日期 2014 / 12 / 29

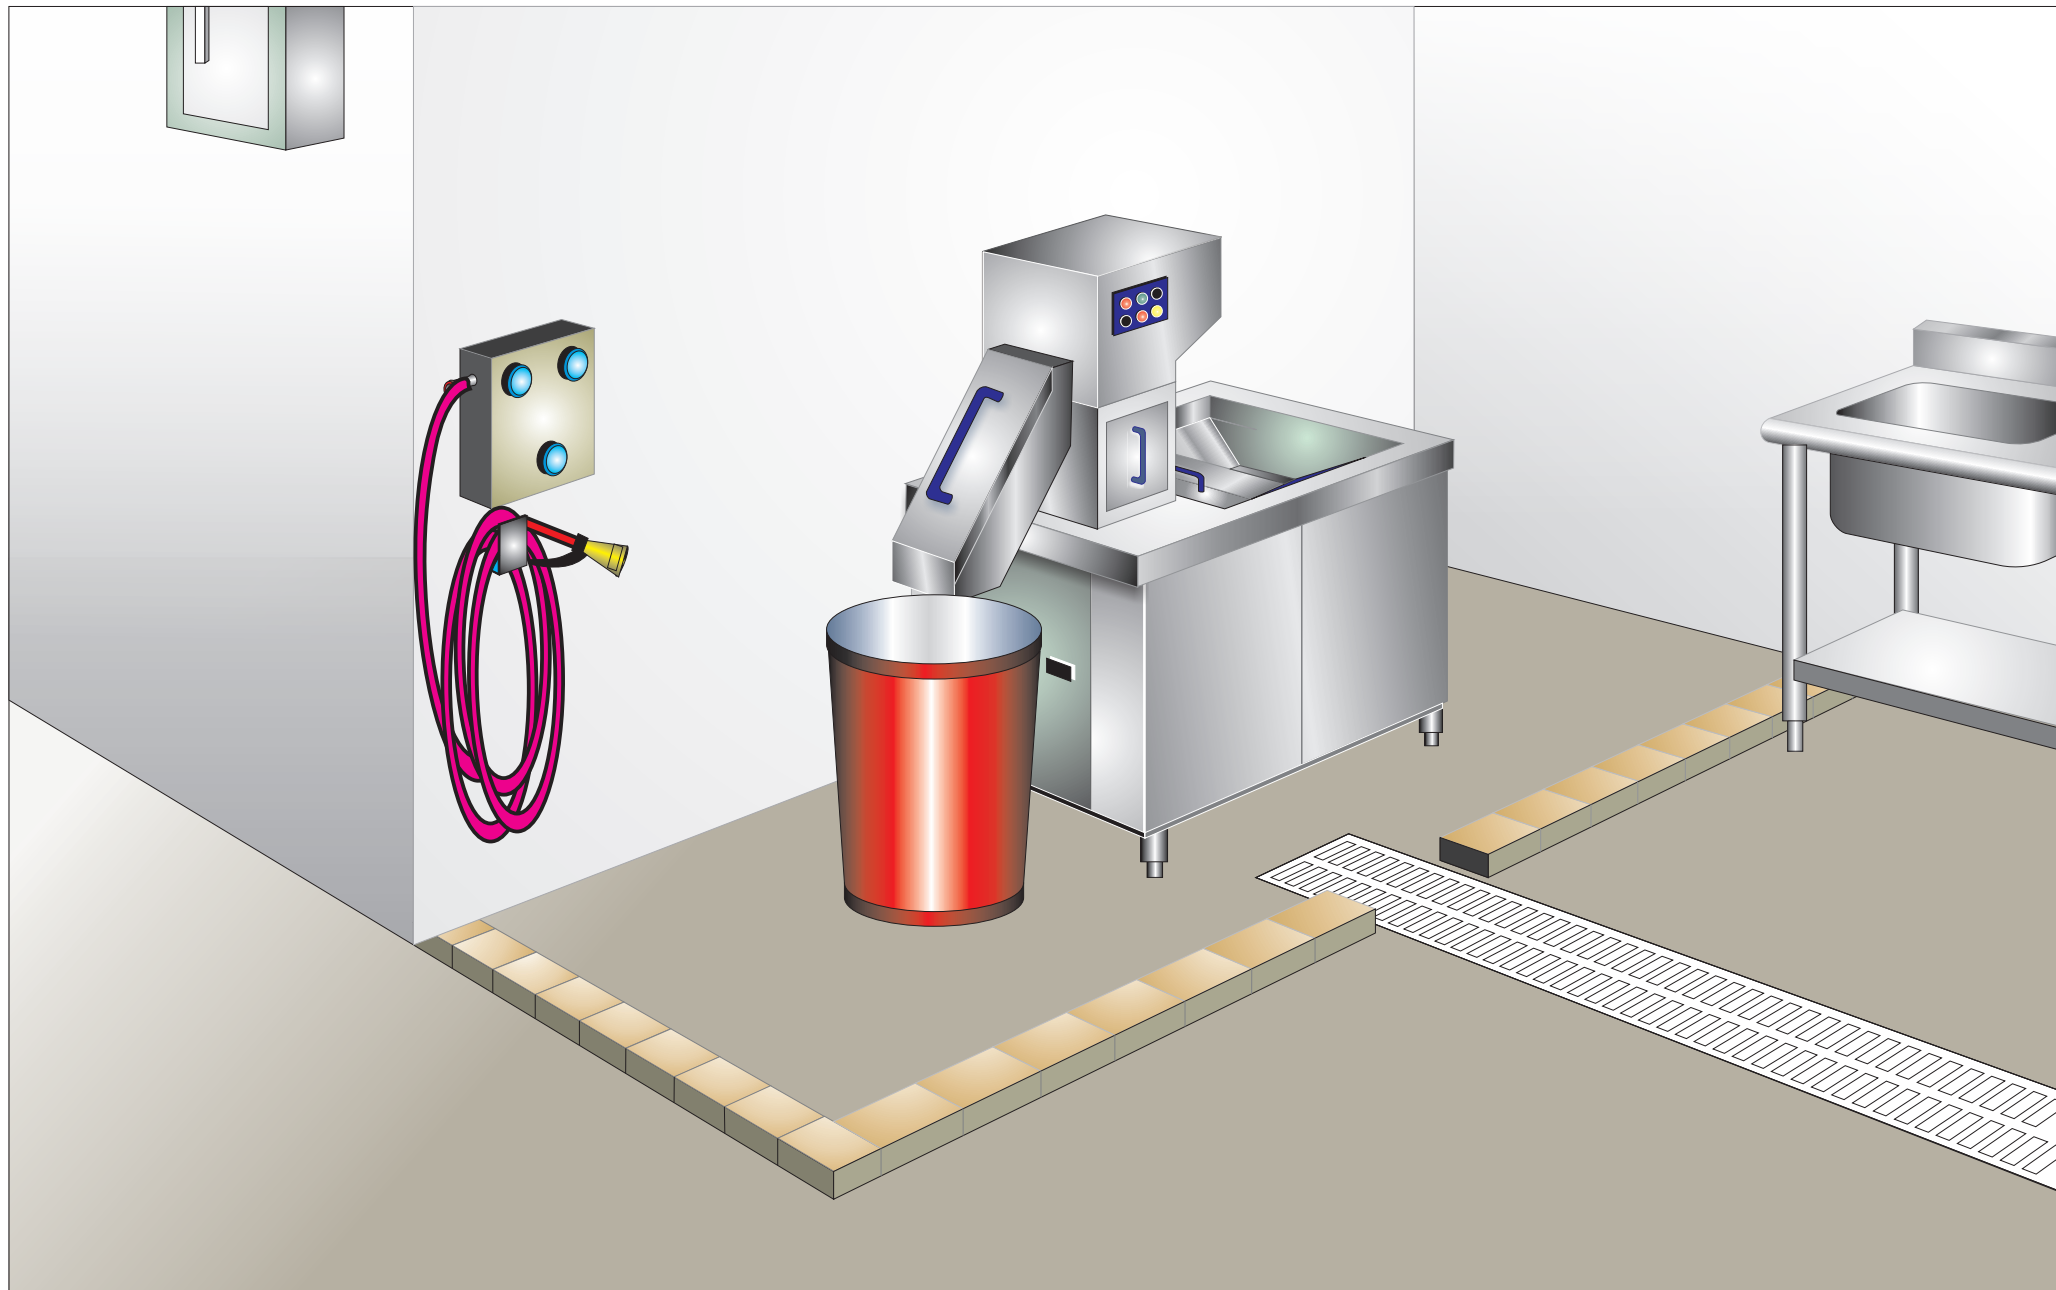

永春興業有限公司	圖名	揚昇球場西廚房	型號	AWG-3A	比例	
	工程名稱		機器尺寸	1200x850x1618	單位	
				備註		日期