


自動油脂截留系統規劃圖

1500 L

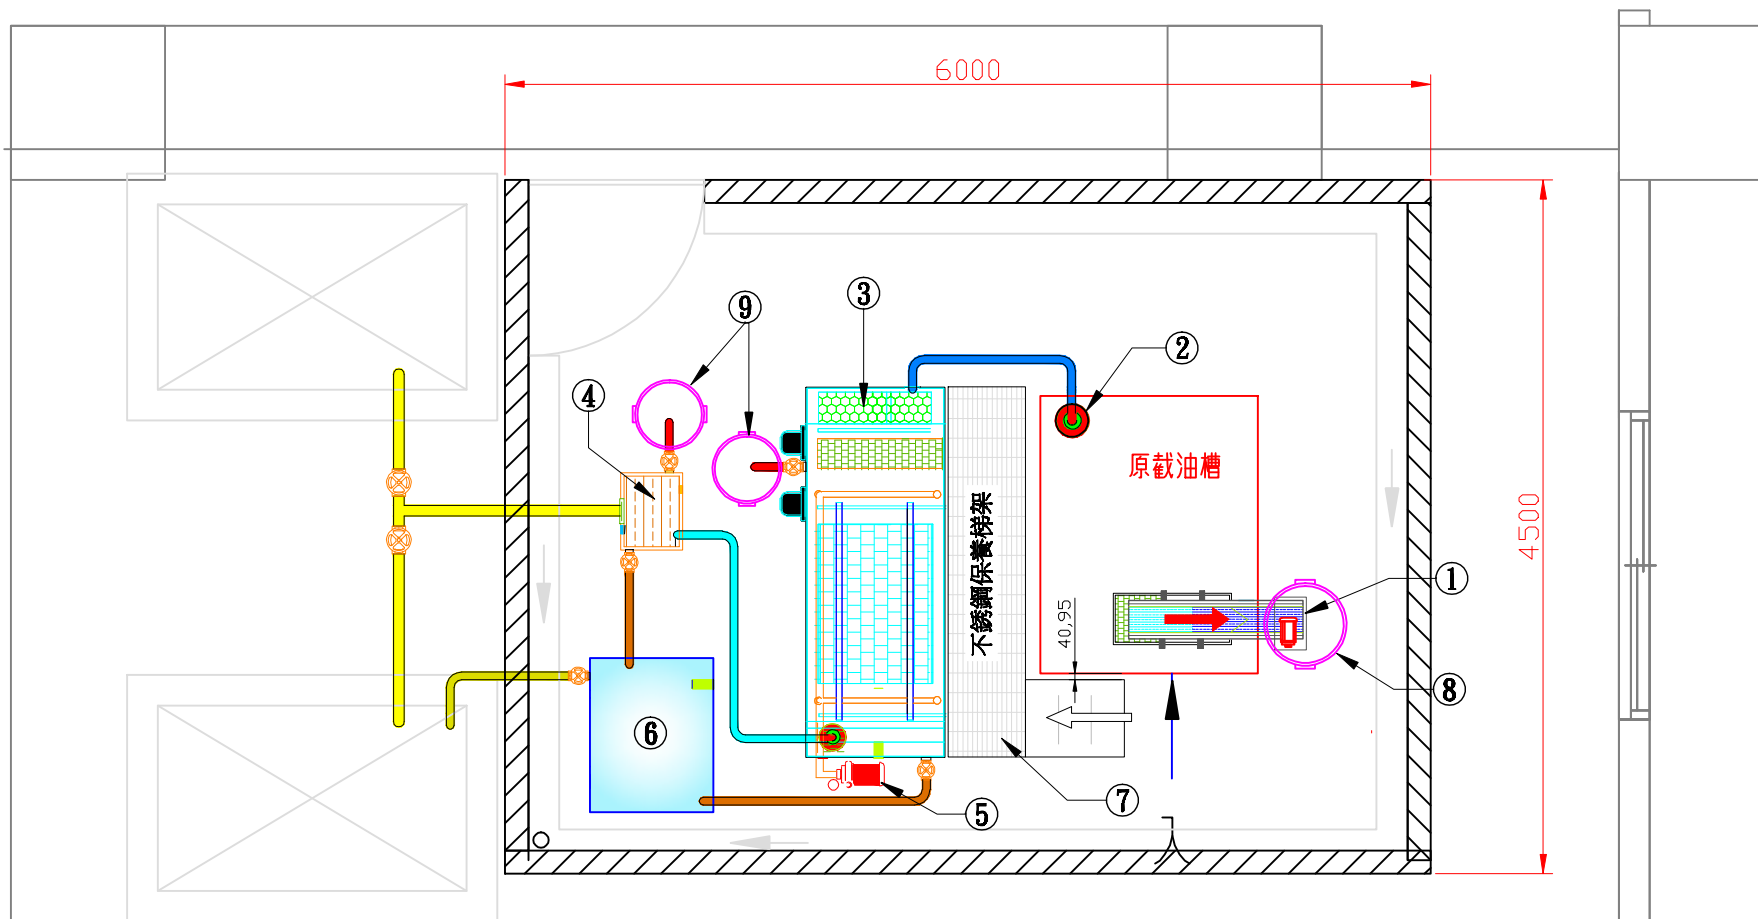

1	攔污柵	6	外排污水收集槽 (1000x800x600)
2	污油水抽取機	7	不銹鋼保養梯架 (2400x500x800)
3	自動油脂截留器 1500 L(機體2400x900x900 / 下層架2400x900x800)	8	殘渣收集桶
4	二次油水分離槽 (機體500x400x700 / 下層架 500x400x1300)	9	油脂收集桶
5	曝氣機	10	

永春興業有限公司

圖名 光洋應用材料科技股份有限公司
 工程名稱 自動油脂截留系統規劃圖


型號 1500 L
 機器尺寸 2400 x 900 x 900
 型號
 機器尺寸

比例 1:50
 單位 mm
 日期 2011.06.08

自動油脂截留系統規劃圖

1500 L

斜坡

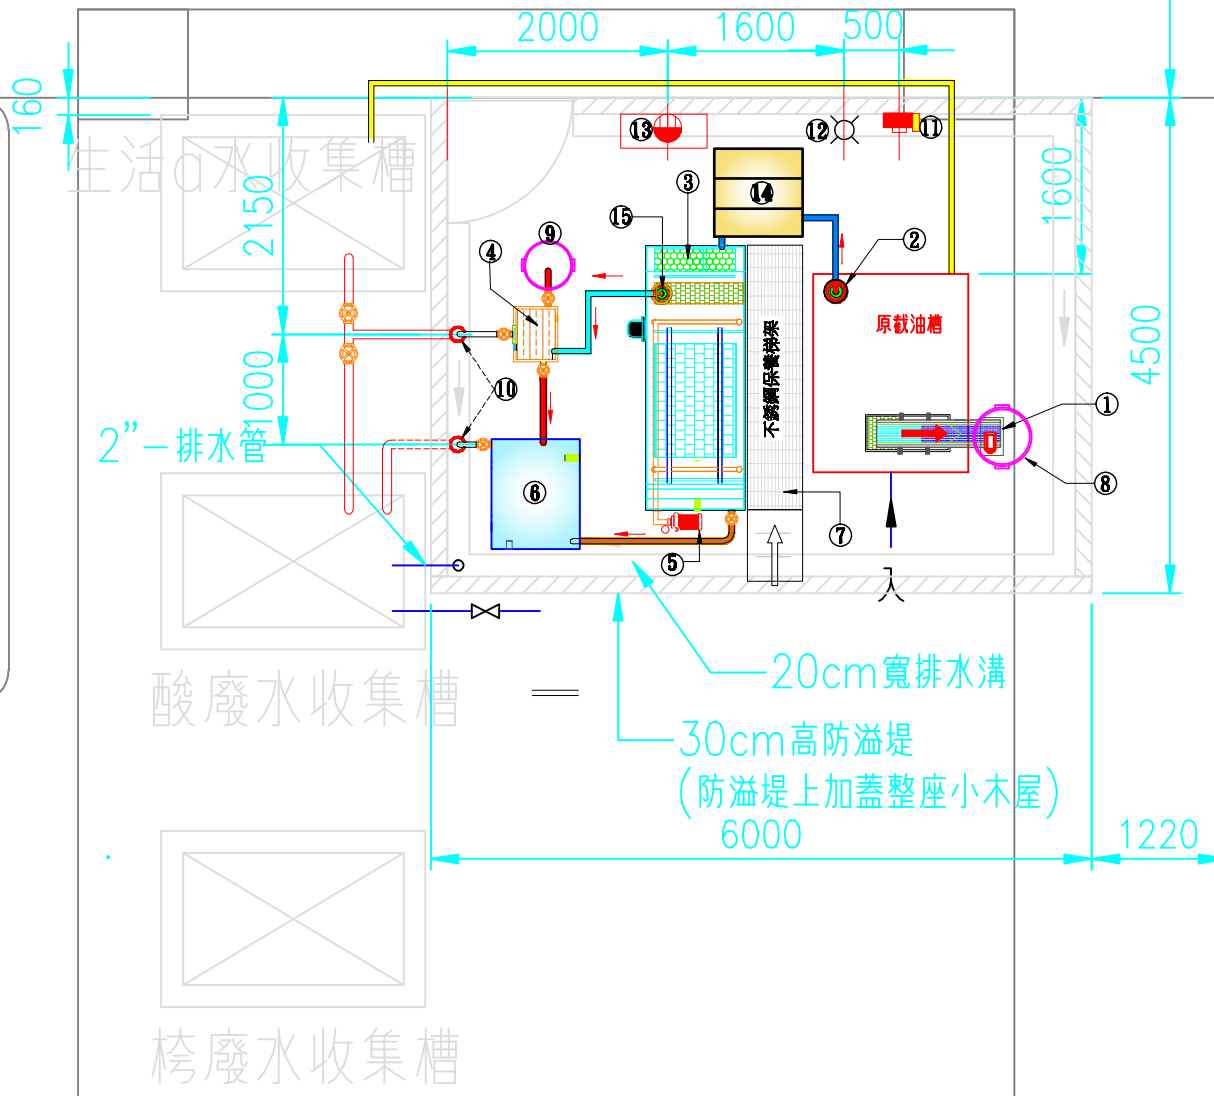


- | | |
|----|--------------------------------------------------|
| 1 | 機械式攔污柵 |
| 2 | 污油水抽取機 |
| 3 | 自動油脂截留器 1500 L(機體2400x900x900 / 下層架2400x900x800) |
| 4 | 二次油水分離槽 (機體500x400x700 / 下層架 500x400x1300) |
| 5 | 曝氣機 |
| 6 | 外排污泥收集槽 (1000x800x600) |
| 7 | 不銹鋼保養梯架 (3050x500x800) |
| 8 | 殘渣收集桶 |
| 9 | 油脂收集桶 |
| 10 | 3/4" 外接排水管彎頭向上 |
| 11 | 清潔水管 |
| 12 | 3/4" 冷水管, F.L.+1200mm.(附球形閥)(F.L.-距離地板完成面高度) |
| 13 | 220V, 單相, 50A F.L.+2000mm(附漏電斷路器) |
| 14 | 油水緩衝調節槽(機體800x800x800) / 下層架800x800x1100) |
| 15 | 油脂抽取機 |

BD 棟

永春興業有限公司

圖名 光洋應用材料科技股份有限公司
 工程名稱 自動油脂截留系統規劃圖

型號	1500 L	比例	1:70
機器尺寸	2400 x 900 x 900	單位	m m
型號		日期	2011.11.23.
機器尺寸			

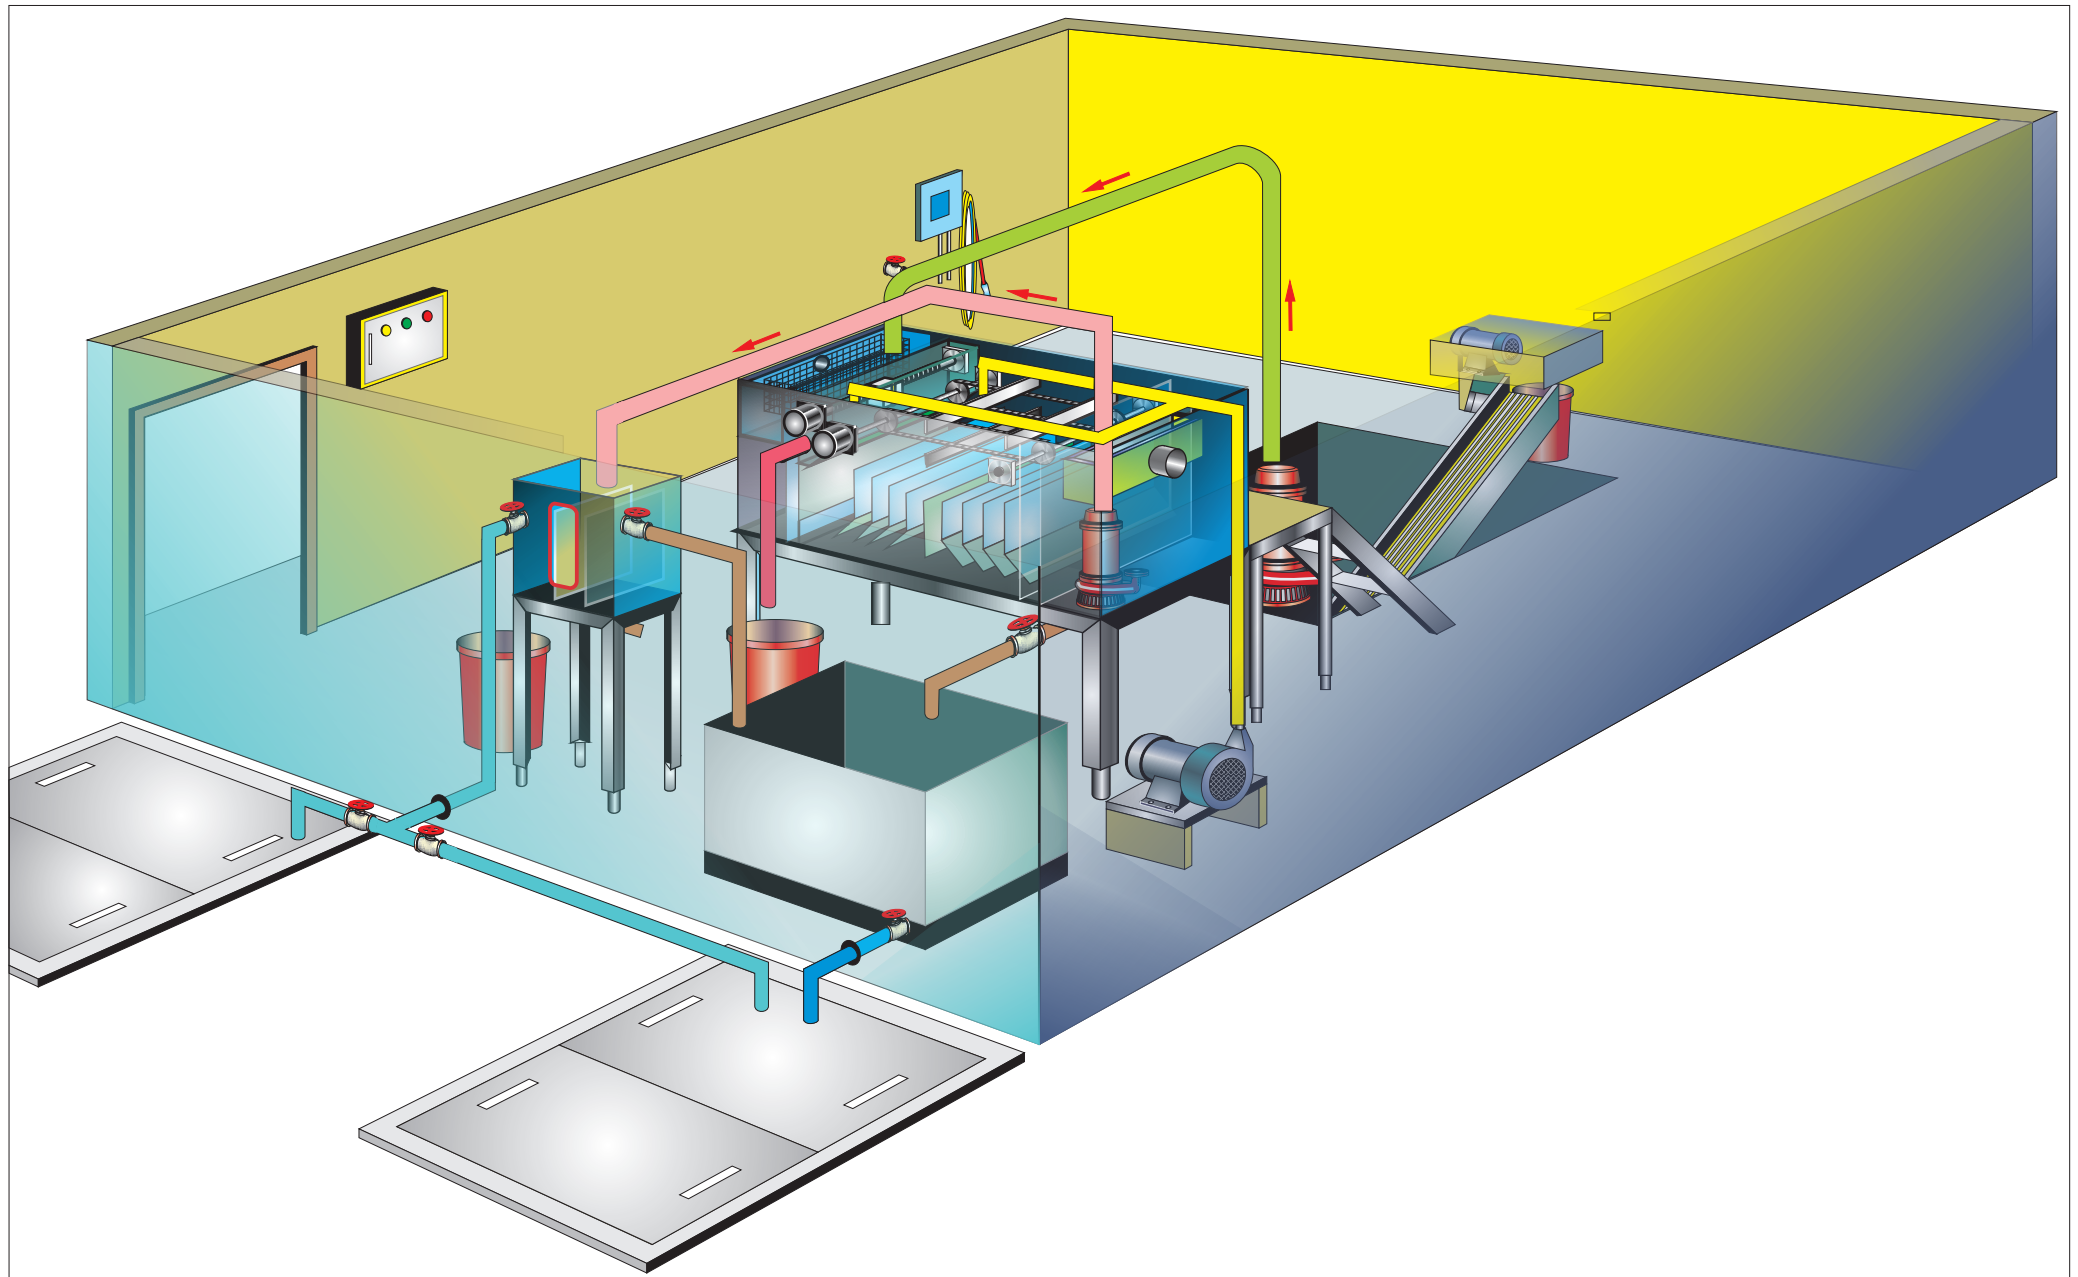

永春興業有限公司	圖名	光洋應用材料科技股份有限公司	型號	1500L	比例	
	工程名稱		機器尺寸	2400x900x900	單位	
				備註		日期