


自動油脂截留系統流程圖

型號：T6000L

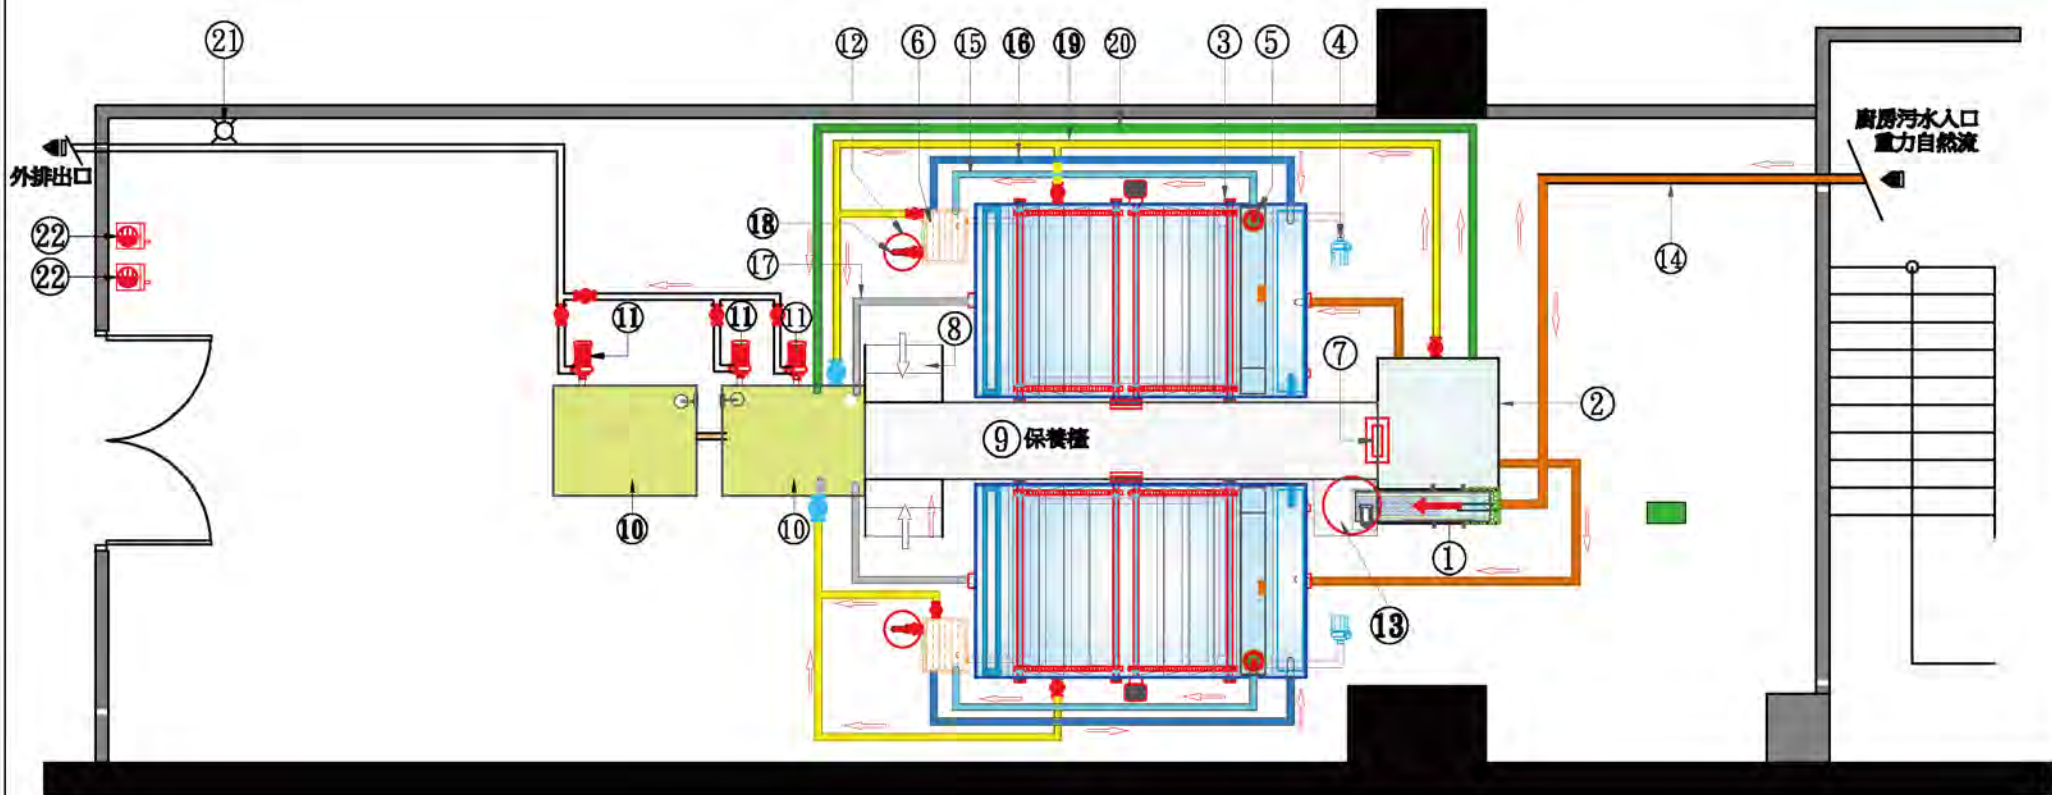

1 機械式攔污柵	13 殘渣收集塑膠桶
2 油水緩衝調節槽 (機體1500 x 1100 x 700 / 下層架1500 x 1100 x 1930)	14 污油水輸送管
3 自動油脂截留器 T6000L (機體3000 x 1750 x 1600 / 下層架3000 x 1750 x 500)	15 一次分離後油水輸送管
4 曝氣機 X 2	16 二次分離後油水溢流管
5 油脂抽取機 X 2	17 處理後溢流管
6 二次油水分離槽 (機體500 x 400 x 700 / 下層架 500 x 400 x 1600) X 2	18 污油排放管
7 不鏽鋼活動保養梯架	19 總排放管
8 不鏽鋼保養梯架	20 污水溢流管
9 不鏽鋼保養檯	21 3/4" 冷水管, F.L.+1200mm. (附球形閥)(F.L.-距離地板完成面高度)
10 外排污水收集槽 X 2	22 開關箱. 離地2000mm. 內附 220V. 單相. 50A. 漏電斷路器.
11 5 HP外排抽送泵 (外置式) X 3	23
12 污油脂收集塑膠桶 X 2	24

永春興業有限公司

圖名 大直典華婚宴廳

工程名稱


型號 T6000L
 機器尺寸 3000 x 1750 x 1600
 型號
 機器尺寸

比例 1:70
 單位 mm
 日期 2014 / 02 / 19

自動油脂截留系統流程圖

型號：T6000L

型號：T2000L

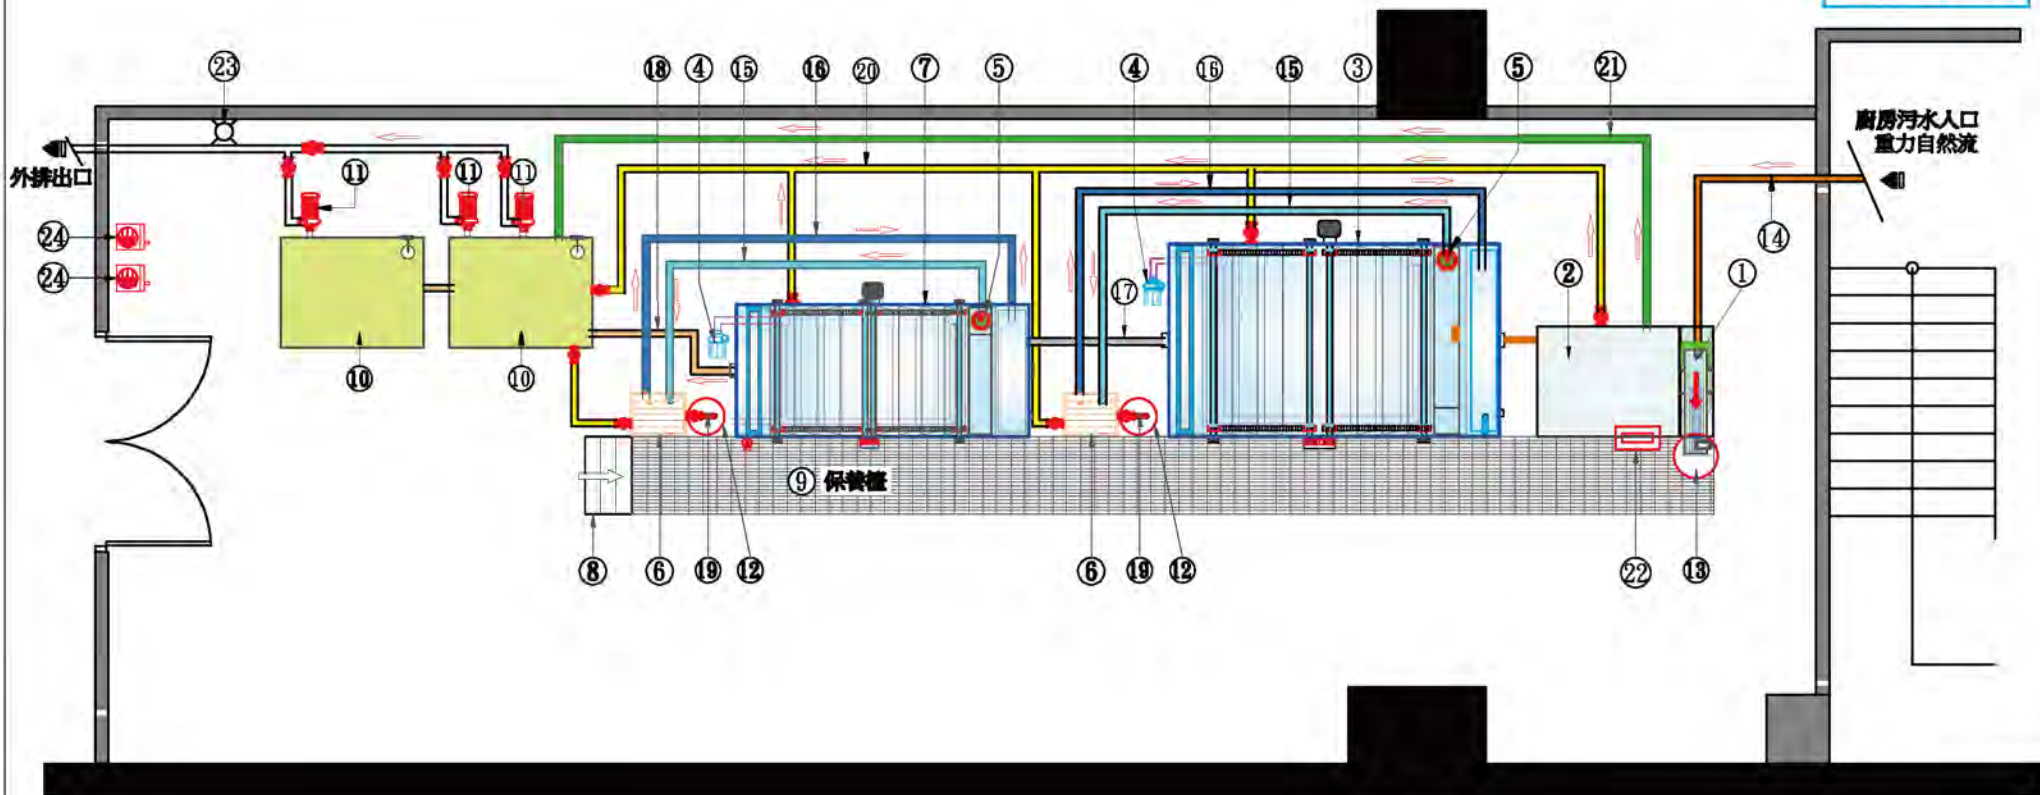

1 機械式攔污柵	13 殘渣收集塑膠桶
2 油水緩衝調節槽 1000L (機體1600 x 1000 x 1000 / 下層架1600 x 1000 x 2300)	14 污水水輸送管
3 自動油脂截留器 T6000L (機體3000 x 1750 x 1600 / 下層架3000 x 1750 x 500)	15 一次分離後油水輸送管
4 曝氣機 X 2	16 二次分離後油水溢流管
5 油脂抽取機 X 2	17 處理後溢流管
6 二次油水分離槽 (機體500 x 400 x 700 / 下層架 500 x 400 x 1600) X 2	18 處理後溢流管
7 自動油脂截留器 T2000L (機體2650 x 1200 x 1000 / 下層架2650x1200x500)	19 油污排放管
8 不鏽鋼保養梯架	20 總排放管
9 不鏽鋼保養櫃	21 污水溢流管
10 外排污水收集槽 X 2	22 不鏽鋼活動保養梯架
11 5 HP外排抽送泵 (外置式) X 3	23 3/4" 冷水管, F.L.+1200mm. (附球形閥) (F.L.-距離地板完成面高度)
12 污油脂收集塑膠桶 X 2	24 開關箱. 離地2000mm. 內附 220V. 單相. 50A. 漏電斷路器. X 2

永春興業有限公司

圖名 大直典華婚宴廳

工程名稱


(B2)

型號 T6000L
機器尺寸 3000 x 1750 x 1600
型號 T2000
機器尺寸 2650 x 1200 x 1000

比例 1:70
單位 mm
日期 2014 / 01 / 23

自動油脂截留系統流程圖

型號：T6000L

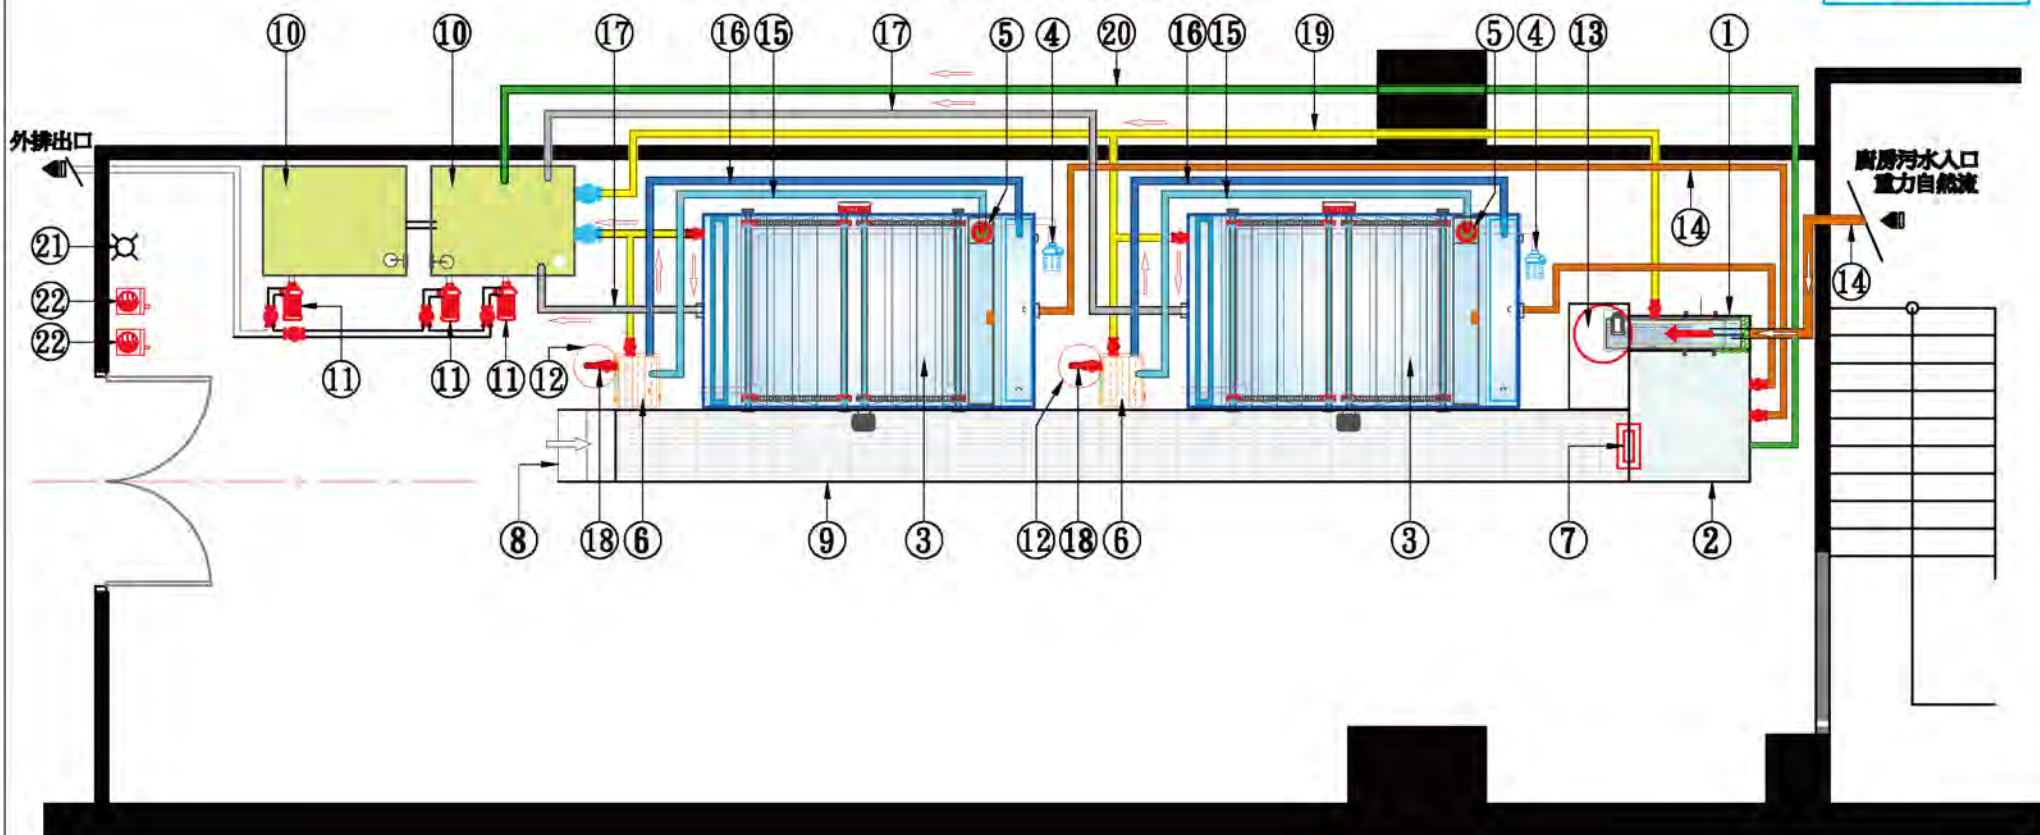

1 機械式攔污柵	13 殘渣收集塑膠桶
2 油水緩衝調節槽 (機體1500 x 1100 x 700 / 下層架1500 x 1100 x 1930)	14 污油水輸送管
3 自動油脂截留器 T6000L (機體3000 x 1750 x 1600 / 下層架3000 x 1750 x 500)	15 一次分離後油水輸送管
4 曝氣機 X 2	16 二次分離後油水溢流管
5 油脂抽取機 X 2	17 處理後溢流管
6 二次油水分離槽 (機體500 x 400 x 700 / 下層架 500 x 400 x 1600) X 2	18 污油排放管
7 不鏽鋼活動保養梯架	19 總排放管
8 不鏽鋼保養梯架	20 污水溢流管
9 不鏽鋼保養檯	21 3/4" 冷水管, F.L.+1200mm. (附球形閥)(F.L.-距離地板完成面高度)
10 外排污水收集槽 X 2	22 開關箱. 離地2000mm. 內附 220V. 單相. 50A. 漏電斷路器.
11 5 HP外排抽送泵 (外置式) X 3	23
12 污油脂收集塑膠桶 X 2	24

永春興業有限公司

圖名 大直典華婚宴廳

工程名稱

型號 T6000L
機器尺寸 3000 x 1750 x 1600
型號
機器尺寸

比例 1:70
單位 mm
日期 2014/02/21