


# 自動油脂截留系統規劃圖

型號: 3000 L

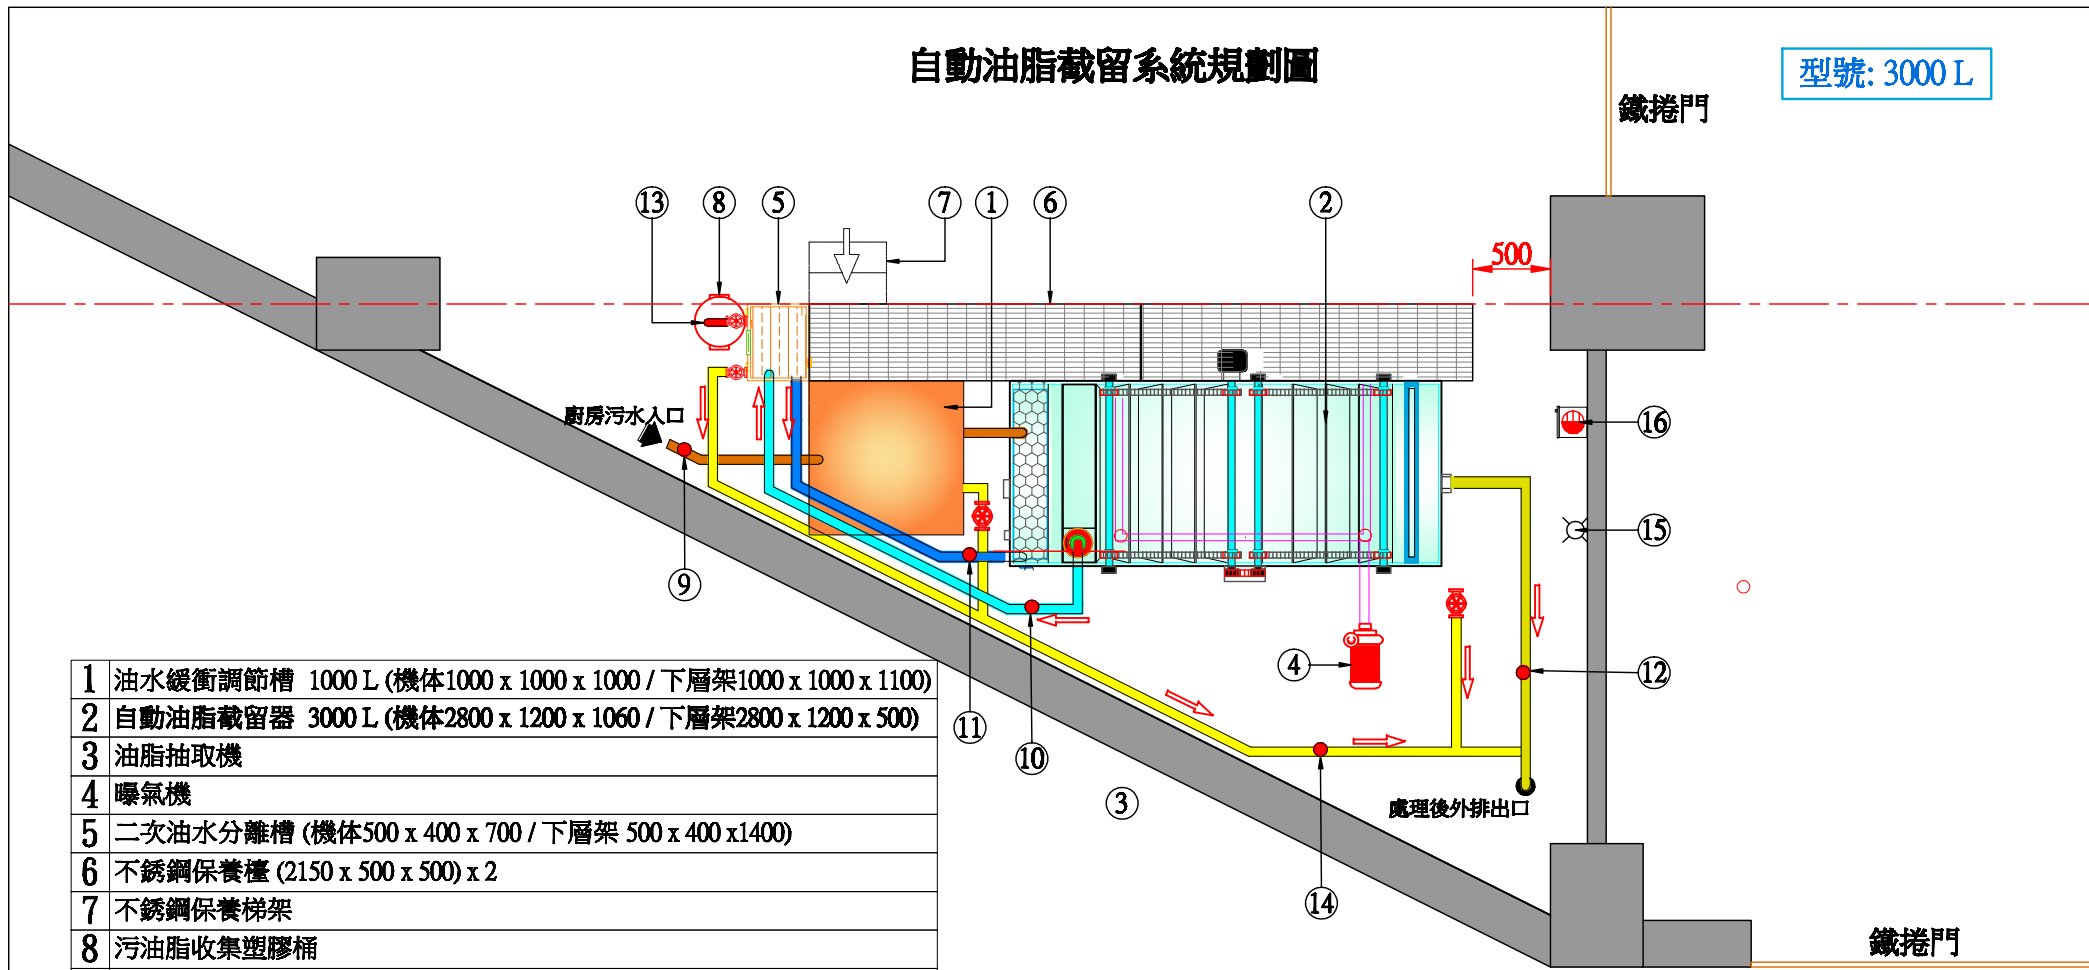

1	油水緩衝調節槽 1000 L (機體1000 x 1000 x 1000 / 下層架1000 x 1000 x 1100)
2	自動油脂截留器 3000 L (機體2800 x 1200 x 1060 / 下層架2800 x 1200 x 500)
3	油脂抽取機
4	曝氣機
5	二次油水分離槽 (機體500 x 400 x 700 / 下層架 500 x 400 x 1400)
6	不銹鋼保養檯 (2150 x 500 x 500) x 2
7	不銹鋼保養梯架
8	污油脂收集塑膠桶
9	污油水輸送管
10	一次分離後油水輸送管
11	二次分離後油水溢流管
12	處理後溢流管
13	污油排放管
14	總排放管
15	3/4" 冷水管, F.L.+1200mm(附球形閥)(F.L.-距離地板完成面高度)
16	電源 220V, 單相, 50A F.L. + 2000mm (附漏電斷路器)(F.L.-距離地板完成面高度)

永春興業有限公司

圖名 康橋高中  
工程名稱 自動油脂截留系統

型號 3000 L  
機器尺寸 2800 x 1200 x 1060  
型號  
機器尺寸

比例 1:50  
單位 mm  
日期 2013 / 01 / 24