


1	不銹鋼雙連水槽(900 x 750 x 850)
2	不銹鋼預泡雙連水槽(2060 x 900 x 850)
3	不銹鋼預洗單水槽(1400 x 900 x 850)
4	高溫履帶式洗碗機(OKI-1800S) (4475 x 950 x 1450)
5	洗碗機用電力加熱器
6	不銹鋼完工檯(1115 x 3350 x 850)
7	不銹鋼單水槽暨工作檯(1950 x 755 x 850)
8	排煙管
9	
10	

永春興業有限公司

圖名 台茂購物中心美食街
 工程名稱 洗碗房規劃圖 (2)

型號 OKI-1800S
 機器尺寸 4475 x 950 x 1450
 型號
 機器尺寸

比例 1:50
 單位 mm
 日期 2014/04/11

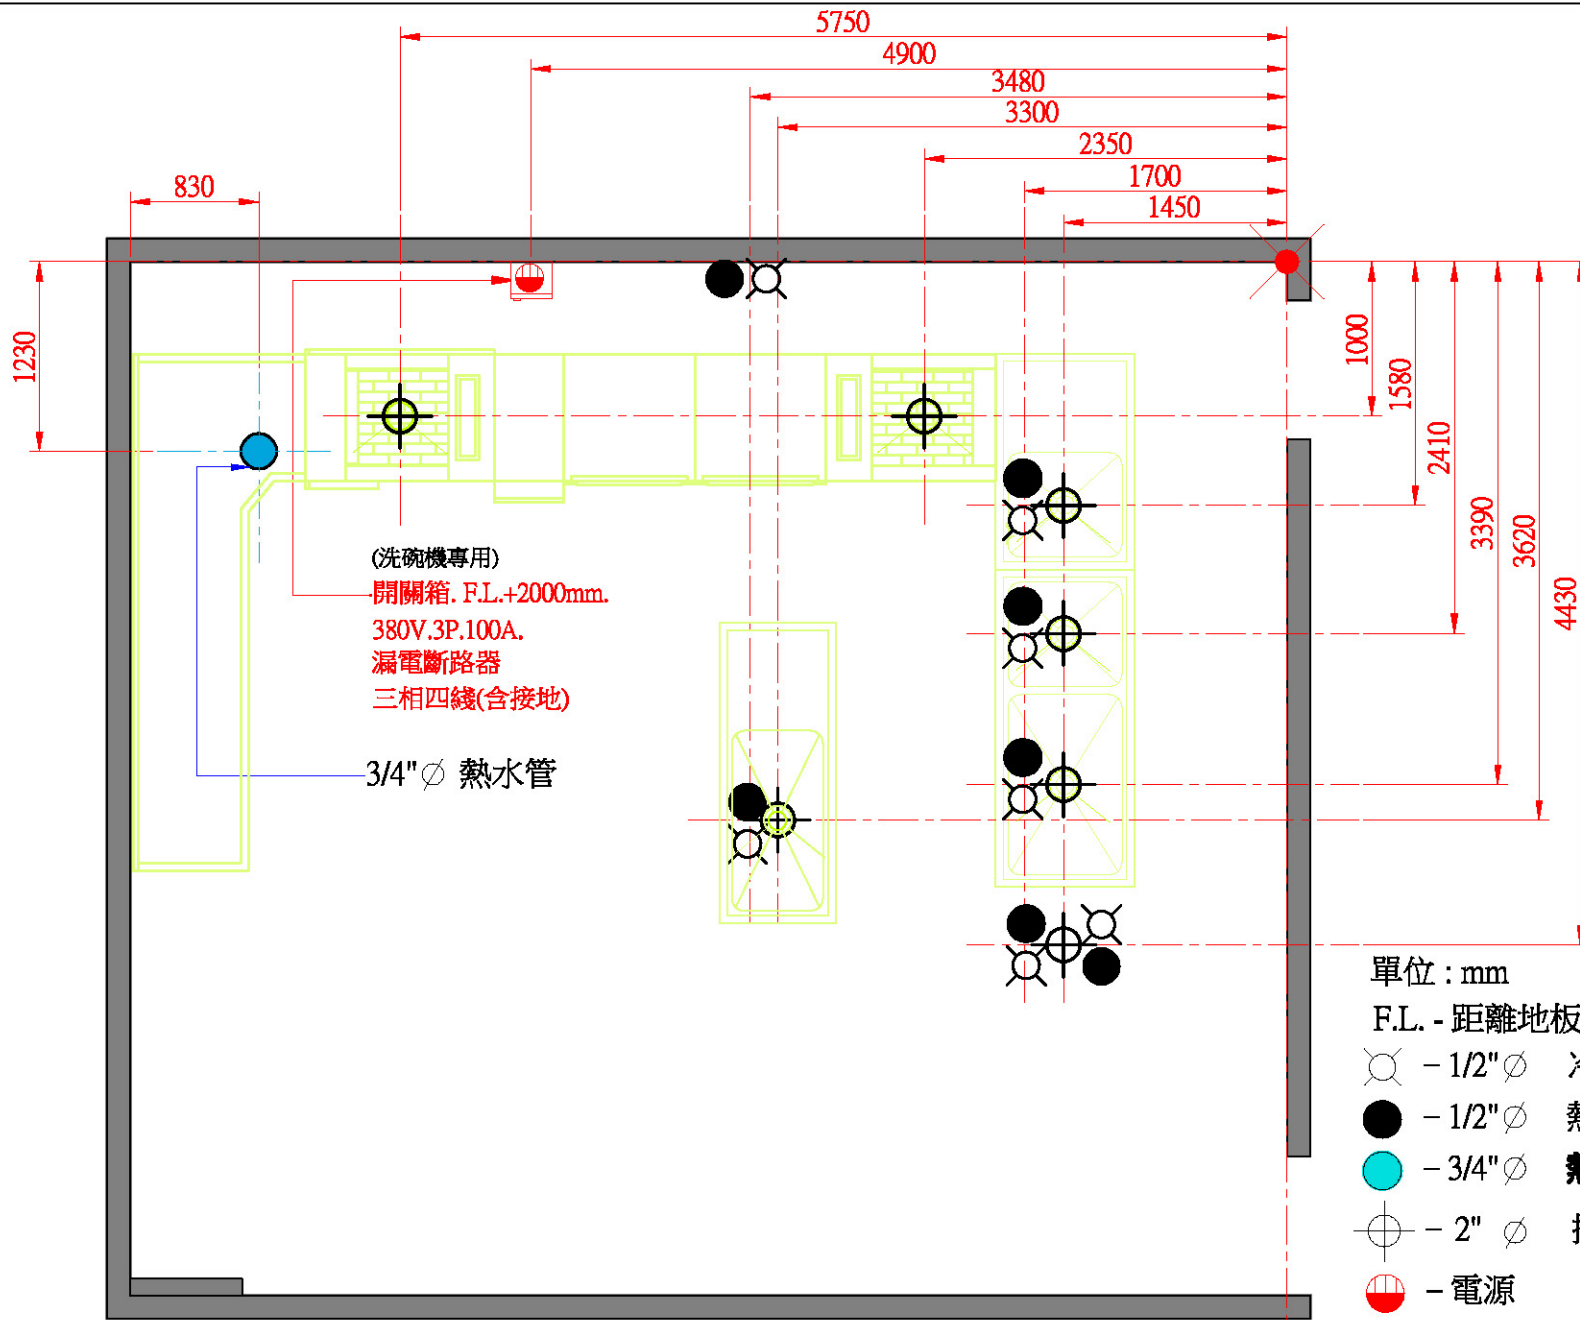

永春興業有限公司

圖名 台茂購物中心美食街

工程名稱 洗碗房水電放樣圖

型號 OKI-1800S
機器尺寸 4475 x 950 x 1450
型號
機器尺寸

比例 1:50
單位 mm

日期 2014/04/09